


Lägenhet: C-1106

# 3 RoK



|        |                   |
|--------|-------------------|
| Våning | 1                 |
| Kvm    | 76 m <sup>2</sup> |
| Rum    | 3                 |
| Adress | Sandbigatan 27    |

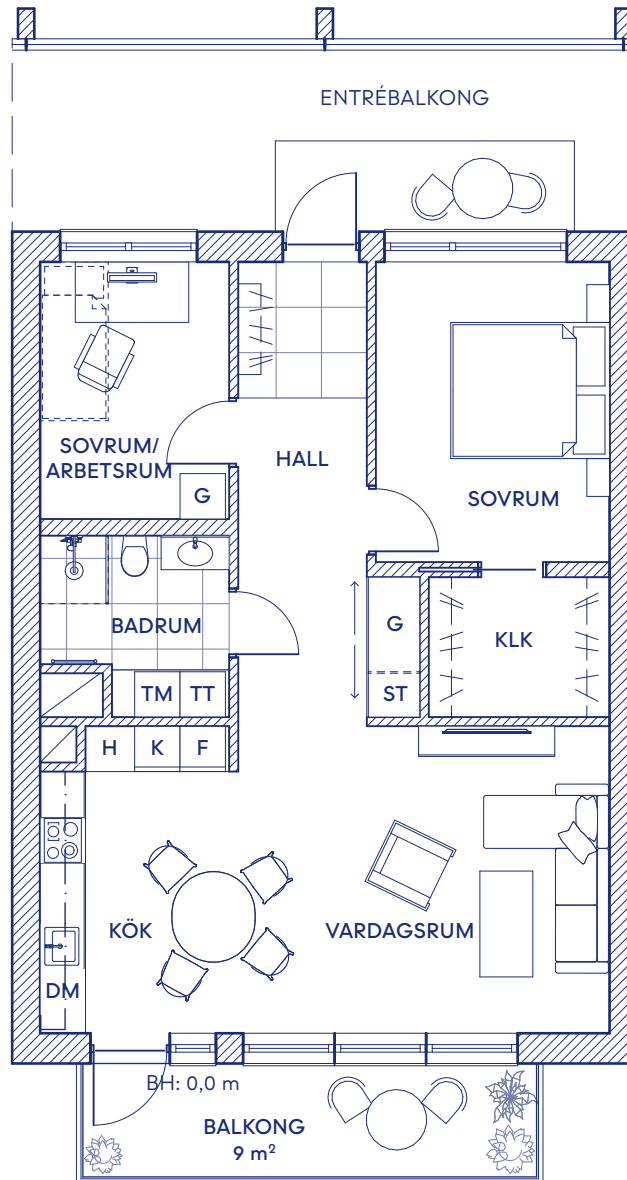

Skala 1:100 (A4)



|    |                        |    |                |
|----|------------------------|----|----------------|
| G  | Garderob               | M  | Mikro          |
| ST | Städsååp               | DM | Diskmaskin     |
| H  | Höåskåp ( m ugn+micro) | HF | Håll med flåkt |
| K  | Kyl                    | TM | Tvåttmaskin    |
| F  | Frys                   | TT | Torktumlare    |
| U  | Ugn                    | KM | Kombimaskin    |

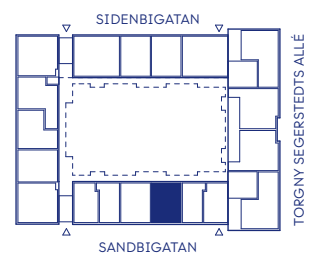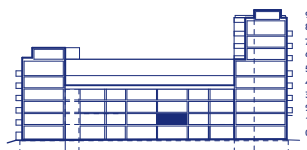

Rumshöjden är 3,3 m och ca. 2,4 m i badrum, om inte annat anges.  
Bröstningshöjd (BH) på fönster är 0,7 m om inte annat anges.  
Måttavikelser kan förekomma mot verklighet.  
Rosendal Fastigheter reserverar sig för eventuella fel.