


Lägenhet: D-1006

3 RoK



Våning	0
Kvm	102 m ²
Rum	3
Adress	Sidenbigatan 32

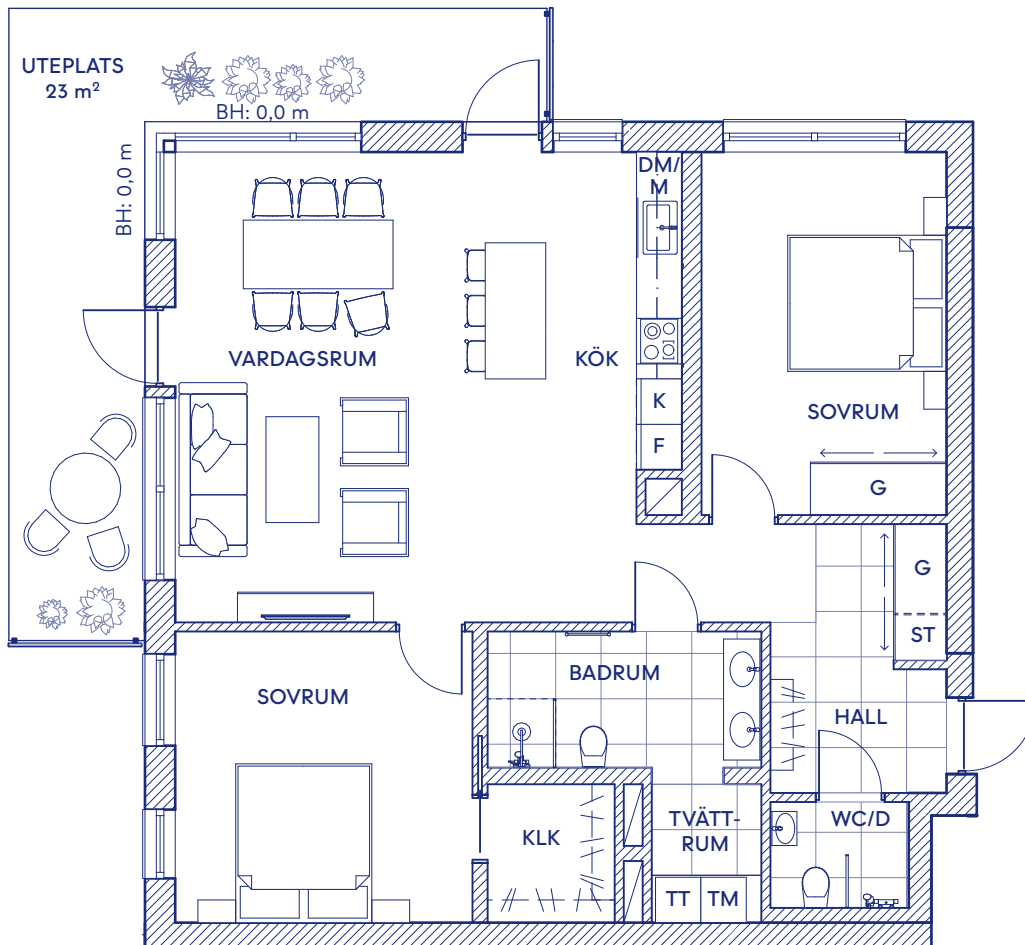

Skala 1:100 (A4)



G	Garderob	M	Mikro
ST	Städsåp	DM	Diskmaskin
H	Högsåp (m ugn+micro)	HF	Häll med fläkt
K	Kyl	TM	Tvättmaskin
F	Frys	TT	Torktumlare
U	Ugn	KM	Kombimaskin

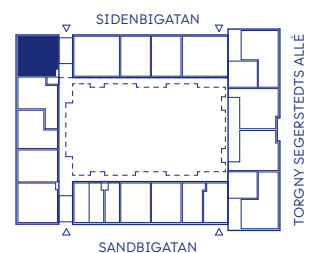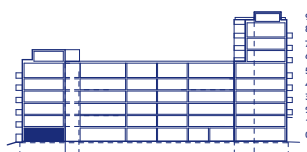

Rumshöjden är 3,3 m och ca. 2,4 m i badrum, om inte annat anges.
Bröstningshöjd (BH) på fönster är 0,7 m om inte annat anges.
Måttavikelser kan förekomma mot verklighet.
Rosendal Fastigheter reserverar sig för eventuella fel.