


Lägenhet: C-1501

# 4 RoK



Våning	5
Kvm	126 (102+24) m <sup>2</sup>
Rum	4
Adress	Sandbigatan 29

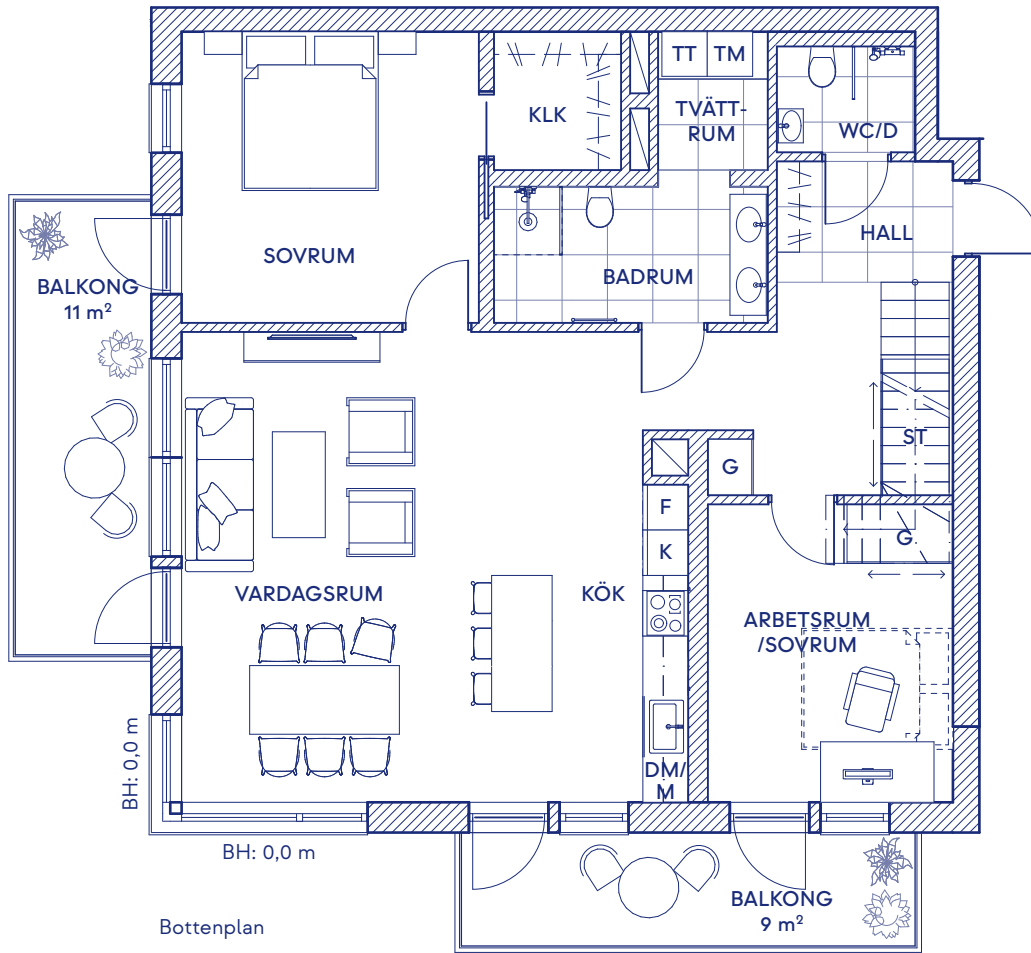

Skala 1:100 (A4)



G	Garderob	M	Mikro
ST	Städsåp	DM	Diskmaskin
H	Högsåp ( m ugn+micro)	HF	Häll med fläkt
K	Kyl	TM	Tvättmaskin
F	Frys	TT	Torktumlare
U	Ugn	KM	Kombimaskin

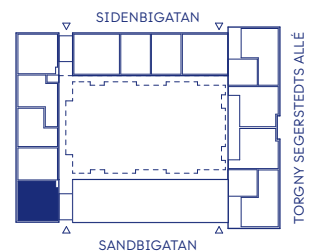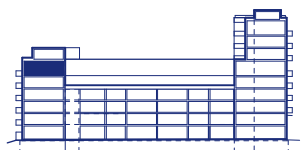

Rumshöjden är 2,6 m och ca. 2,4 m i badrum, om inte annat anges.  
Bröstningshöjd (BH) på fönster är 0,7 m om inte annat anges.  
Måttavikelser kan förekomma mot verklighet.  
Rosendal Fastigheter reserverar sig för eventuella fel.