


Lägenhet: C-1501 (etage)

# 4 RoK

Våning	6
Kvm	126 (102+24) m <sup>2</sup>
Rum	4
Adress	Sandbigatan 29


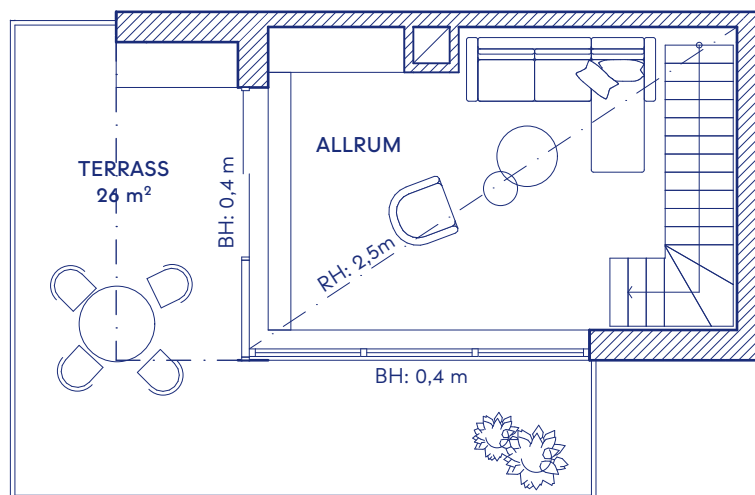


Etage

Skala 1:100 (A4)



<b>G</b>	Garderob	<b>M</b>	Mikro
<b>ST</b>	Städsåp	<b>DM</b>	Diskmaskin
<b>H</b>	Högsåp ( m ugn+micro)	<b>HF</b>	Håll med flåkt
<b>K</b>	Kyl	<b>TM</b>	Tvåttmaskin
<b>F</b>	Frys	<b>TT</b>	Torktumlare
<b>U</b>	Ugn	<b>KM</b>	Kombimaskin

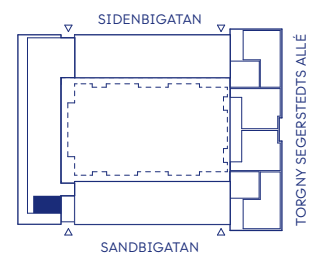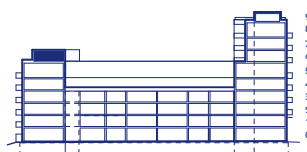

Rumshöjden är 2,6 m och ca. 2,4 m i badrum, om inte annat anges.  
Bröstningshöjd (BH) på fönster är 0,7 m om inte annat anges.  
Måttavikelser kan förekomma mot verklighet.  
Rosendal Fastigheter reserverar sig för eventuella fel.