


Lägenhet: D-1105

# 3 RoK


Våning	1
Kvm	91 m <sup>2</sup>
Rum	3
Adress	Sidenbigatan 32

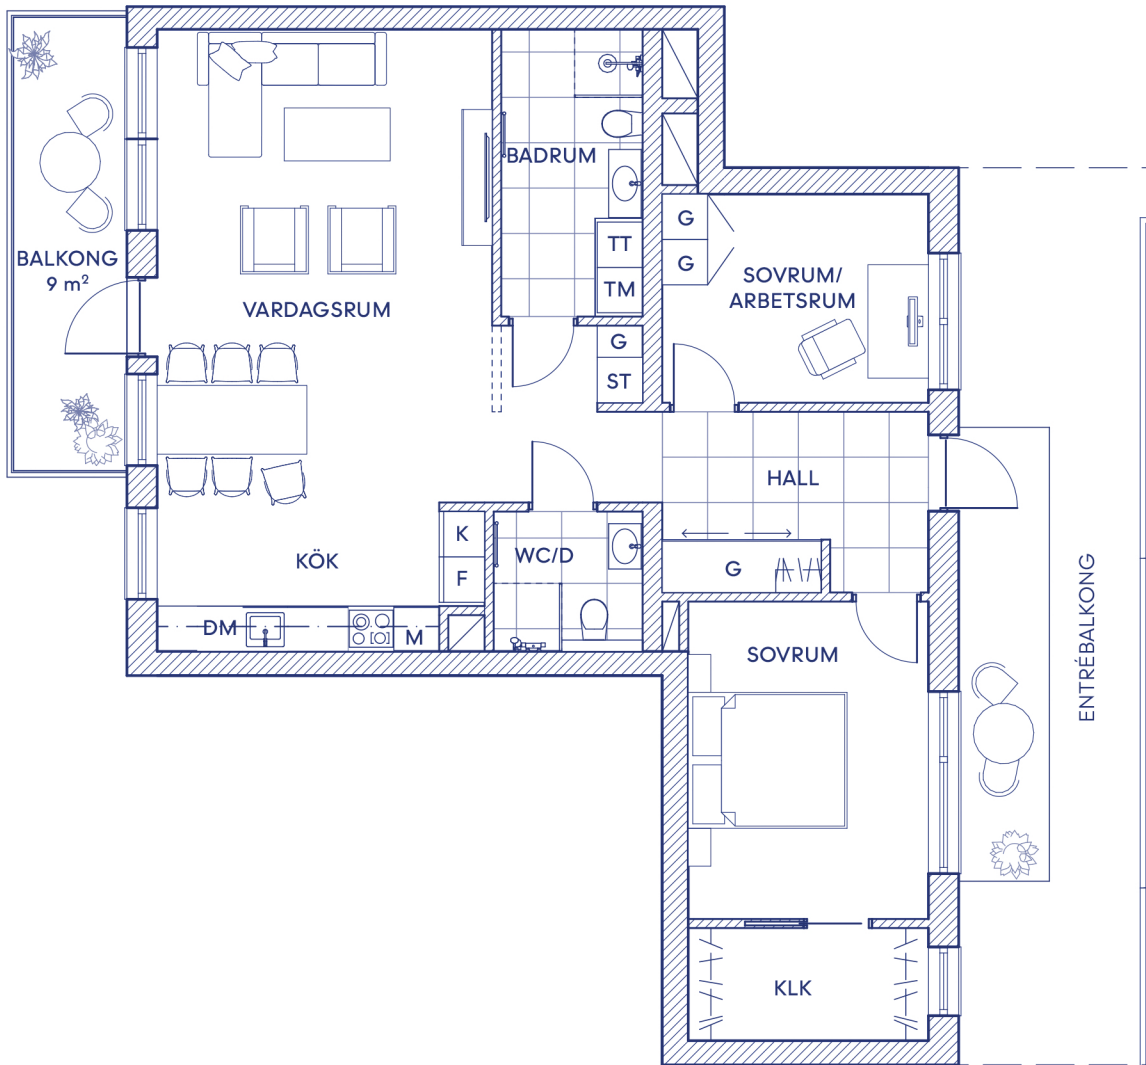

Skala 1:100 (A4)



G	Garderob	M	Mikro
ST	Städkåp	DM	Diskmaskin
H	Högsåp ( m ugn+micro)	HF	Häll med fläkt
K	Kyl	TM	Tvättmaskin
F	Frys	TT	Torktumlare
U	Ugn	KM	Kombimaskin

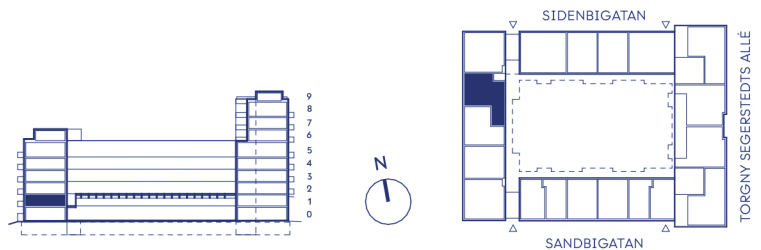

Rumshöjden är 3,3 m och ca. 2,4 m i badrum, om inte annat anges.  
Bröstningshöjd (BH) på fönster är 0,7 m om inte annat anges.  
Måttavvikelser kan förekomma mot verklighet.  
Rosendal Fastigheter reserverar sig för eventuella fel.