


Lägenhet: D-1505

4 RoK


Våning	5
Kvm	135 (91+44) m ²
Rum	4
Adress	Sidenbigatan 32

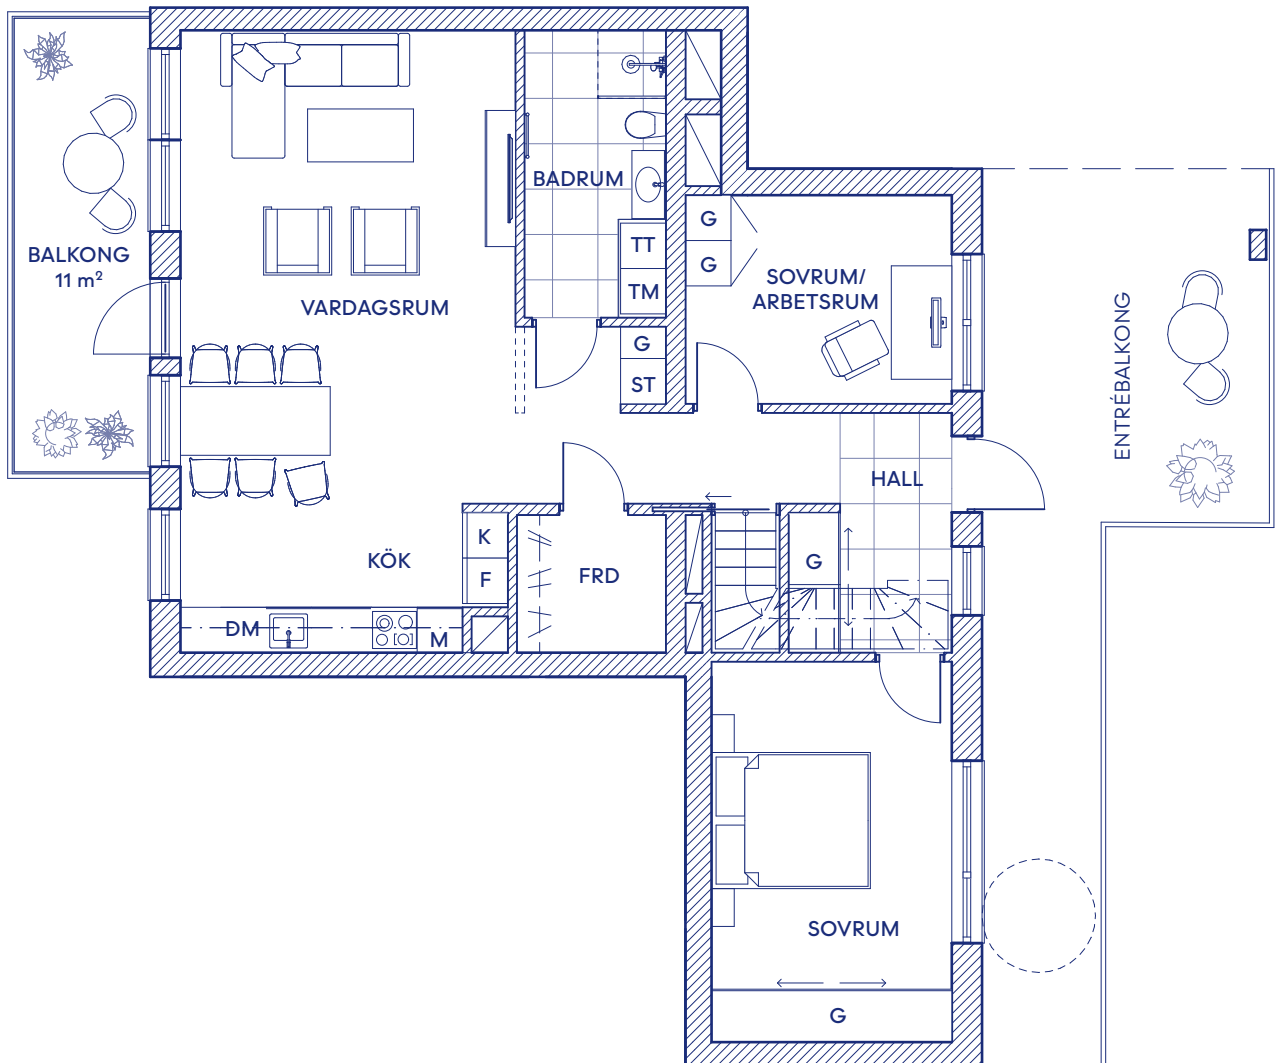

Skala 1:100 (A4)



G	Garderob	M	Mikro
ST	Städsåp	DM	Diskmaskin
H	Högsåp (m ugn+micro)	HF	Häll med fläkt
K	Kyl	TM	Tvättmaskin
F	Frys	TT	Torktumlare
U	Ugn	KM	Kombimaskin

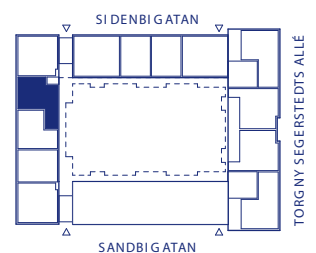


Rumshöjden är 2,6 m och ca. 2,4 m i badrum, om inte annat anges.
Bröstningshöjd (BH) på fönster är 0,7 m om inte annat anges.
Måttavvikelser kan förekomma mot verklighet.
Rosendal Fastigheter reserverar sig för eventuella fel.

Lägenhet: D-1505 (etage)

4 RoK

Våning	6
Kvm	135 (91+44) m ²
Rum	4
Adress	Sidenbigatan 32


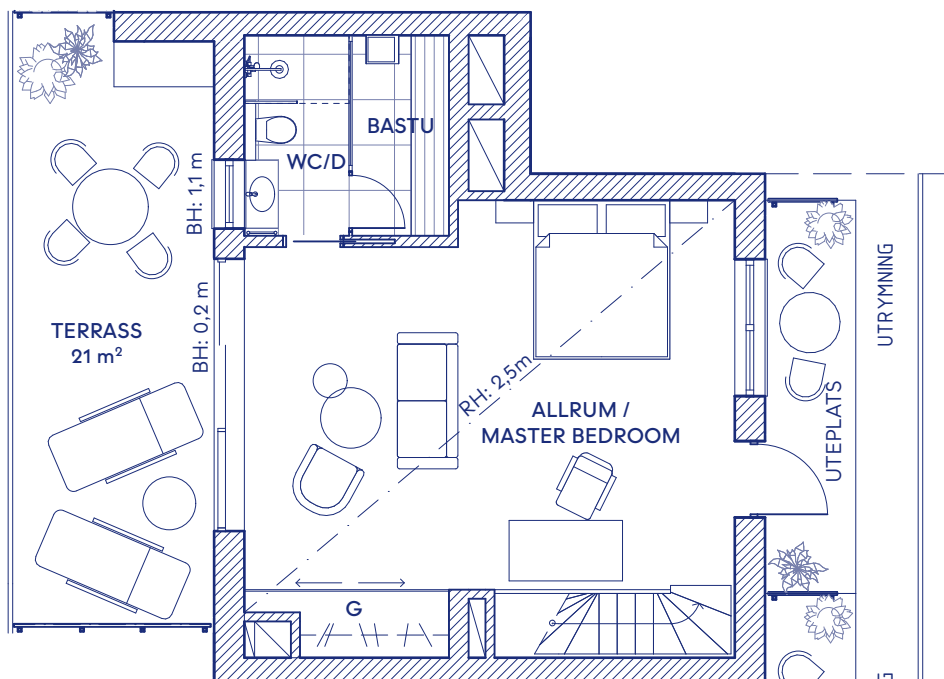


Etage

Skala 1:100 (A4)



G	Garderob	M	Mikro
ST	Städsåp	DM	Diskmaskin
H	Högsåp (m ugn+micro)	HF	Häll med fläkt
K	Kyl	TM	Tvättmaskin
F	Frys	TT	Torktumlare
U	Ugn	KM	Kombimaskin

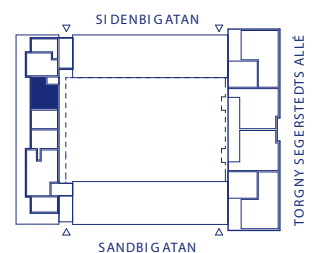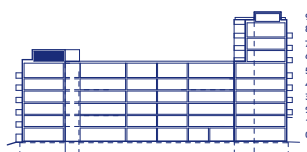

Rumshöjden är 2,6 m och ca. 2,4 m i badrum, om inte annat anges.
Bröstningshöjd (BH) på fönster är 0,7 m om inte annat anges.
Måttavvikelser kan förekomma mot verklighet.
Rosendal Fastigheter reserverar sig för eventuella fel.