


# BRF ROSENDALEN

3 RoK, 76,5 kvm


Lgh nr 79 , Plan 5

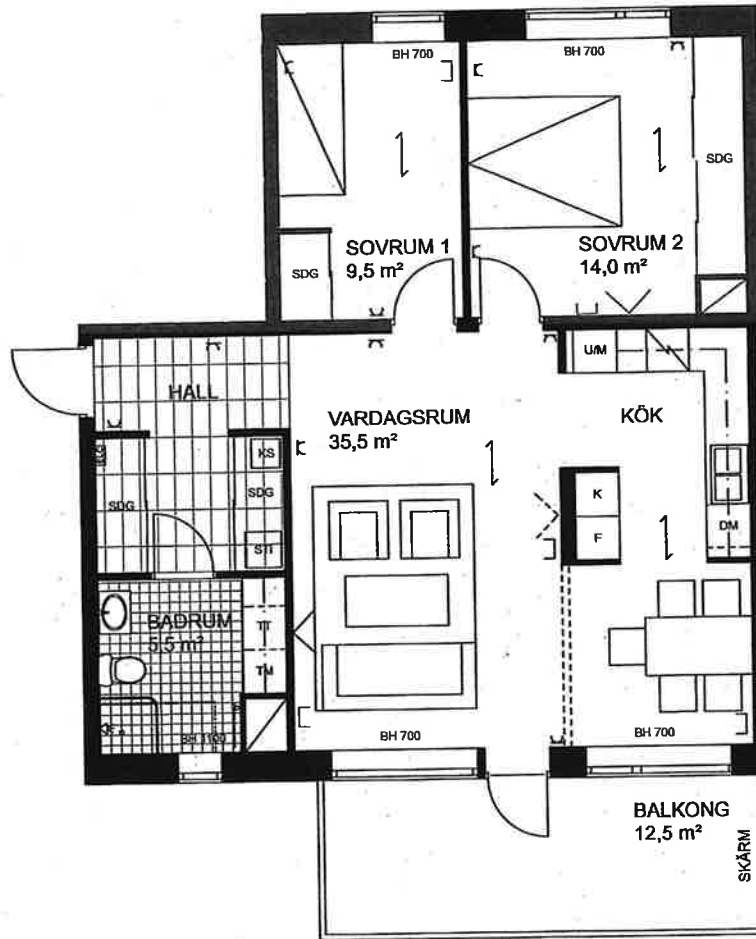

DM	Diskmaskin	TT	Torktumlare	ELC	Elskåp
K	Kyl	TM	Tvättmaskin		EI-uttag
F	Frys	KM	Kombimaskin		IT- och el-uttag
	Induktionsskiva	STI	Städinredning		Handdukstork
U/M	Ugn och Mikro	KS	Källsortering		Plats för TV
M	Mikro	G	Garderob		Parkettriktning
	Induktionsskiva i bänkskåp	K/F	Kyl och Frys	BH	Bröstningshöjd
	Schakt	TH	Takhöjd		Tillval
SDG	Skjutdörrsgarderob		Nocklinje		

datum

underskrift

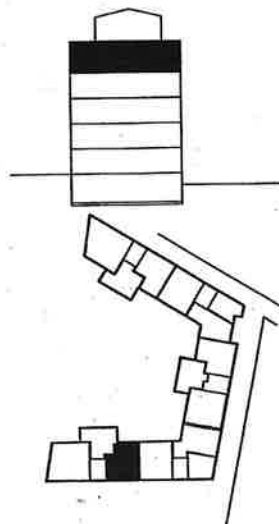

SKALA 1:100

OBS: Vid utskrift av PDF kan skalan förvanskas



HSB – där möjligheterna bor