


ÖSTHAMMARS KOMMUN
Byggnadsnämnden
83-03-01
Diagnos 17/83
Lit 307

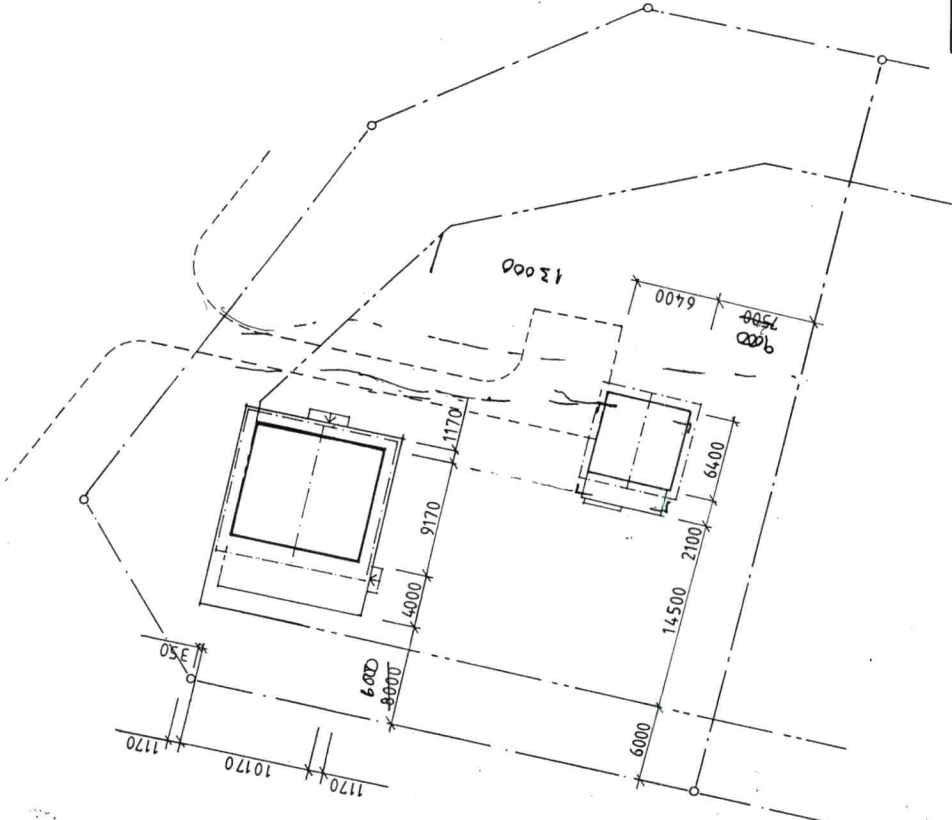

Tillhör Byggnadsnämndens beslut
den 8.3.1983 § 121
ÖSTHAMMARS BYGGNADSNÄMND
Annika Hammar

REG	ANT	REGISTRERINGEN AVSER	SIGN	DATUM
A		ALLM. REV		83 02 24

BYGGNADSLOV ÅT CHRISTER LUNDBERG
NOLSTERBY 25:1
ÖSTHAMMAR
SITUATIONSPLAN
SKALA 1:400
RITNINGSNUMMER 1
REG A

RITAD KONSTR AV	GRANSKAD AV	ARBETSNUMMER
STOCKHOLM 83 01 26		