


TOMT	YTA ca
L-1	620 m ²
L-2	628 m ²
L-3	636 m ²
L-4	645 m ²
L-5	649 m ²
L-6	750 m ²
L-7	802 m ²
L-8	697 m ²
L-9	747 m ²
L-10	746 m ²
L-11	754 m ²
L-12	724 m ²
L-13	685 m ²
L-14	636 m ²
L-X	99 m ²

COORDINATER	X	Y
L1	136250947,1	6644384926,3
L2	136265319,7	6644358125,8
L3	136158258,9	6644300673,5
L4	136131188,4	6644351371,0
L5	136117644,2	6644368457,1
L6	136101111,6	6644382647,1
L7	136081964,5	6644393630,7
L8	136061605,3	6644400690,1
L9	136049340,0	6644402018,4
L10	136040492,6	6644435140,9
L11	136048830,8	6644437114,0
L12	136059406,3	6644439020,4
L13	136071248,1	6644439346,0
L14	136080728,7	6644436710,3
L15	136090125,9	6644433440,5
L16	136099112,4	6644429661,7
L17	136107968,3	6644425014,9
L18	136114792,8	6644421147,7
L19	136124248,9	6644415244,7
L20	136132686,3	6644408734,9
L21	136139321,7	6644403090,5
L22	136146277,3	6644396389,5
L23	136153906,0	6644387859,9
L24	136159442,9	6644380679,2
L25	136164450,2	6644373753,4

COORDINATER	X	Y
L26	136167577,9	6644368591,8
L27	136173352,4	6644358133,7
L28	136178209,3	6644347749,1
L29	136196834,0	6644357268,4
L30	136214869,2	6644366486,4
L31	136232904,4	6644375704,4
L32	136247476,2	6644348550,4
L33	136229632,7	6644338975,0
L34	136211789,2	6644329399,6
L35	136193945,8	6644319824,2
L36	136176102,4	6644310248,9
L37	136160949,6	6644338485,6
L38	136158568,7	6644342922,3
L39	136140773,5	6644333420,0
L40	136131188,4	6644351371,0
L41	136123687,8	6644360833,0
L42	136112819,9	6644372597,9
L43	136100569,5	6644382958,1
L44	136086188,6	6644391207,5
L45	136072294,8	6644396983,4
L46	136063010,2	6644439119,5
L47	136085535,9	6644435037,6
L48	136104800,0	6644426677,3
L49	136122924,9	6644416071,3
L50	136166228,7	6644370818,3

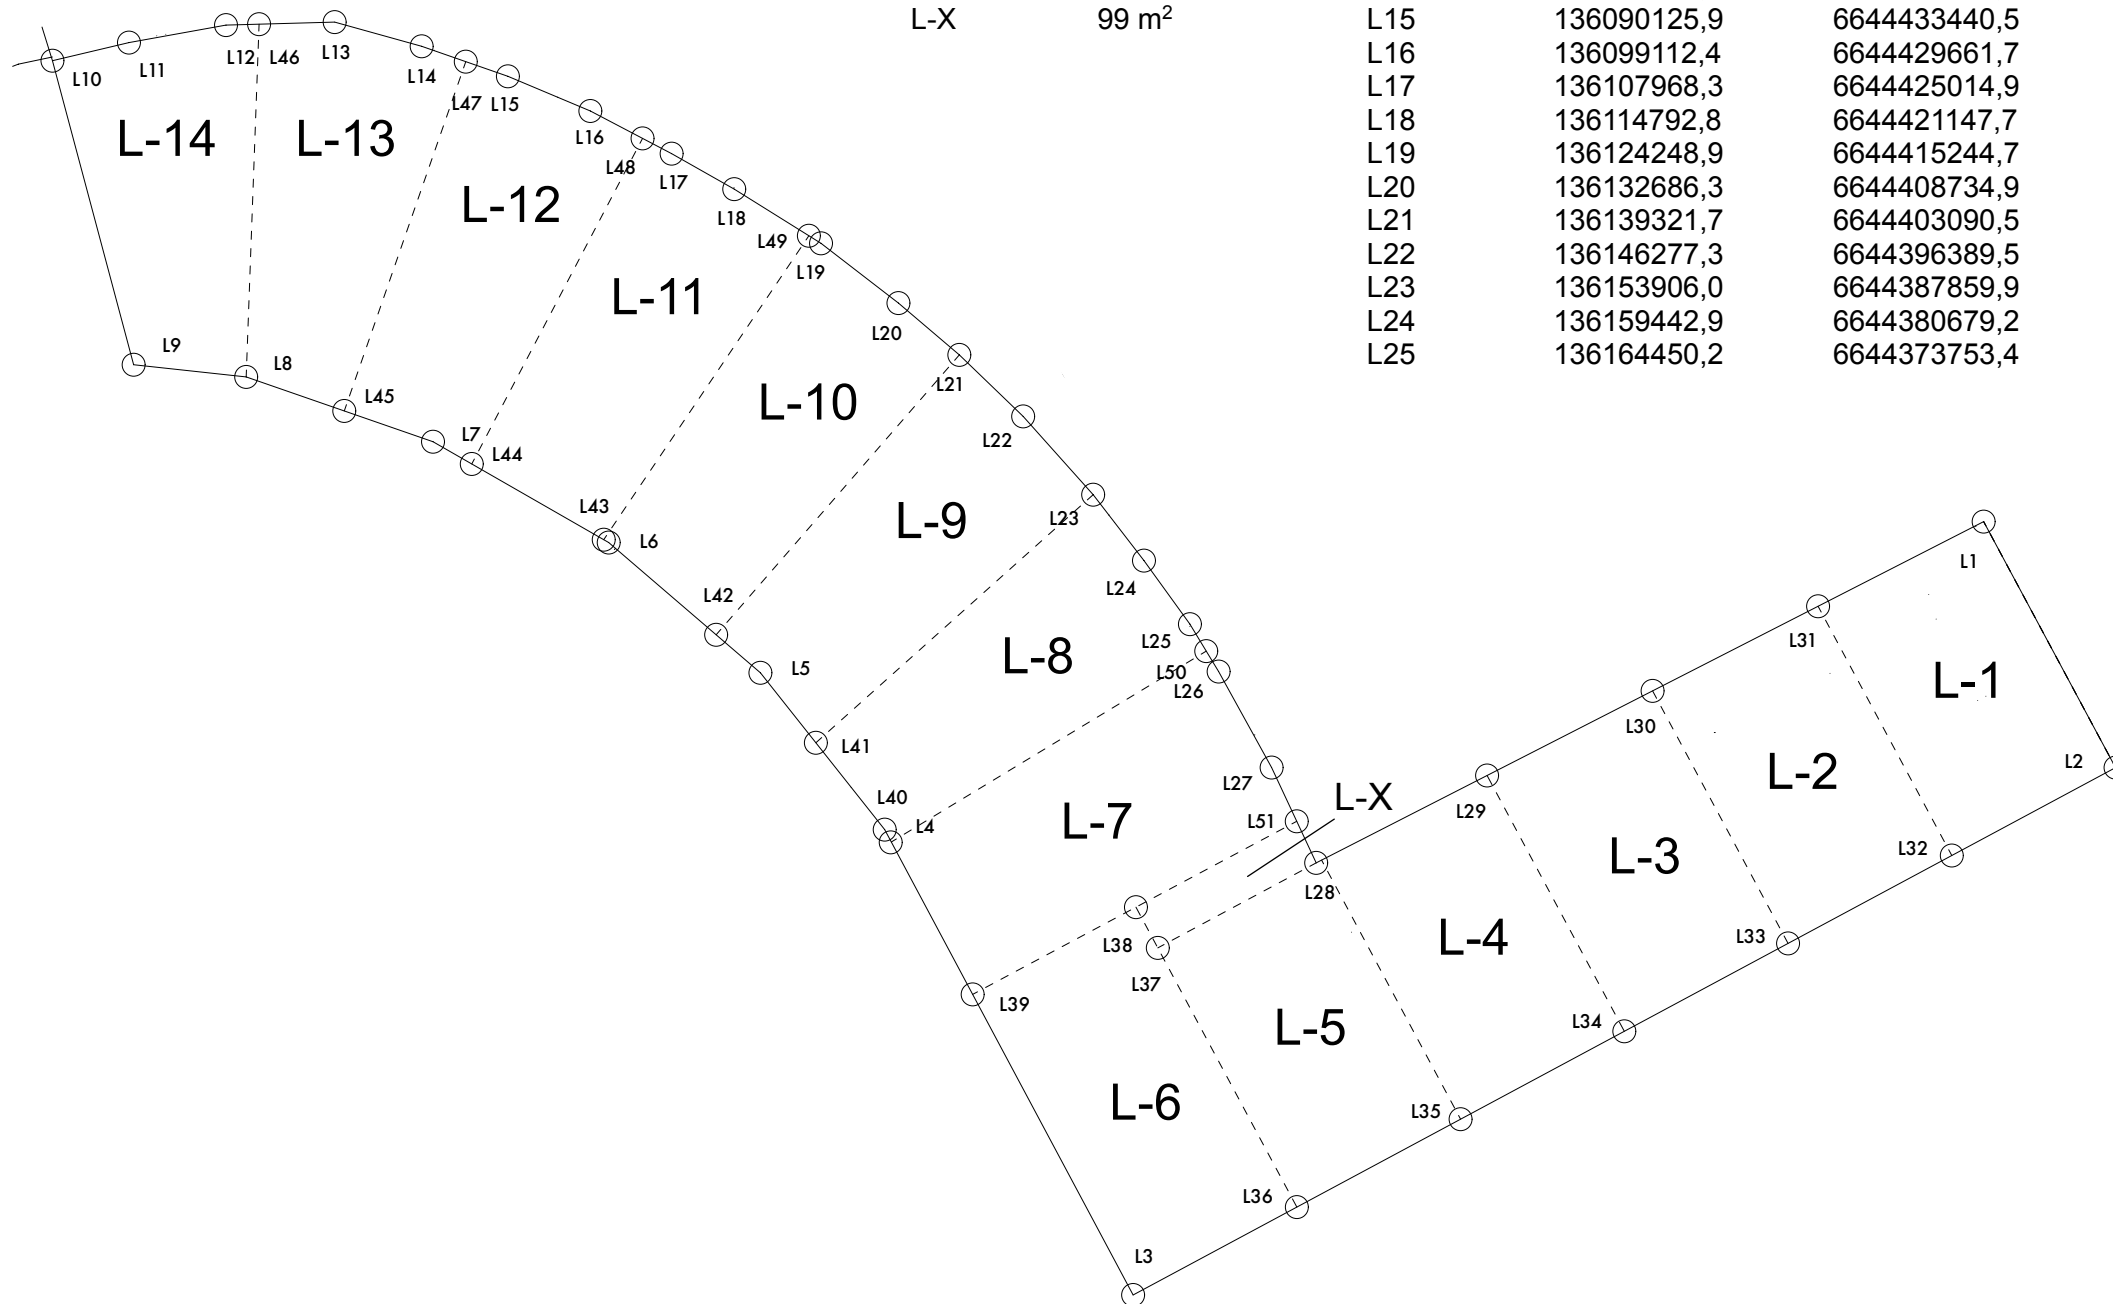

FÖRKLARINGAR

Denna ritning är endast ett vägledande underlag för tomtbildningen inom den angivna och befintliga fastigheten Vaksala Lunda 39:1.

Den formella tomtkartan och de korrekta koordinaterna upprättas av Lantmäteriet.

Som underlag har använts gränser enligt gällande detaljplan. Avvikelse kan förekomma.

Tomtytor och gränser är preliminära.

- Föreslagen ny tomtgräns
- Befintlig tomtgräns
- Koordinatpunkt

Skala 1:800 (A3)