

FÖRKLARINGAR

xx/ = SYNLIIG BALK
 x/ = EJ SYNLIIG BALK
 GVF = GOLVVÄRMEFÖRDELNING

FÖNSTER

Ö = ÖPPNINGSBARA
 F = FASTA GLAS
 R = RÄGLAS

RÖRELSEFOG KRÄVS I LAMELLGOLV VID STORA YTOR (>12m SAMMANHÄNGANDE LÄNGD RESP. 8m BREDD).
 AVVIKELSER I LINJERING AV PANEL KAN FÖREKOMMA.

ENTRÉVÄNING
 BRA = 166,2 m²

E	ELC	ThK	2015-09-28
D	WC 112	ThK	2015-08-26
C	JUSTERING TVÄTTINREDNING	CaJ	2015-07-02
B	AVROP	ThK	2015-07-01
A	JUSTERING VEDUM	CaJ	2015-06-23

NFA-166 (SÖDERVIKEN)


EKSJÖHUS
 BOX 255 S-575 23 EKSJÖ
 tel: +46 381 383 00
 fax: +46 381 169 66
 e-post: info@eksjohus.se


BET	ANT	ÄNDRINGEN AVSER	SIGN	DATUM
-----	-----	-----------------	------	-------

HAIDER ABBAS & SANDRA JONASSON
 VAKSALA-LUNDA 1:13, DEL AV (31:16)
 UPPSALA KOMMUN


INNEHÅLL	SKALA
ENTRÉVÄNING/SEKTION A-A	1:100
BESTÄLLNINGNUMMER	RITNINGNUMMER
28199	101
BET	E

RITAD	DATUM	TELEFONNR.
ThK	2015-06-03	

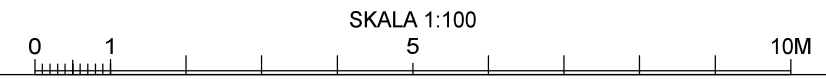

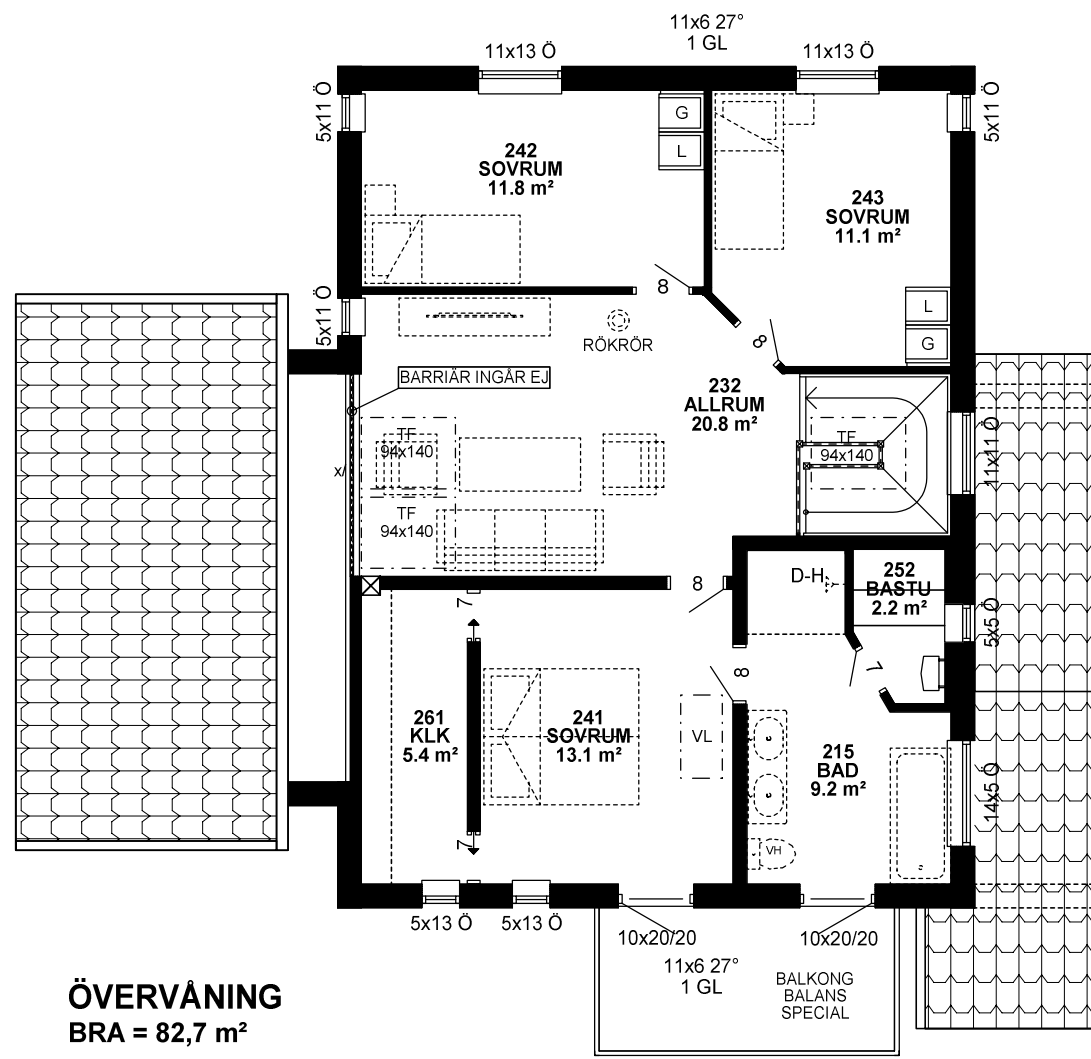

ÖVERVÅNING
BRA = 82,7 m²

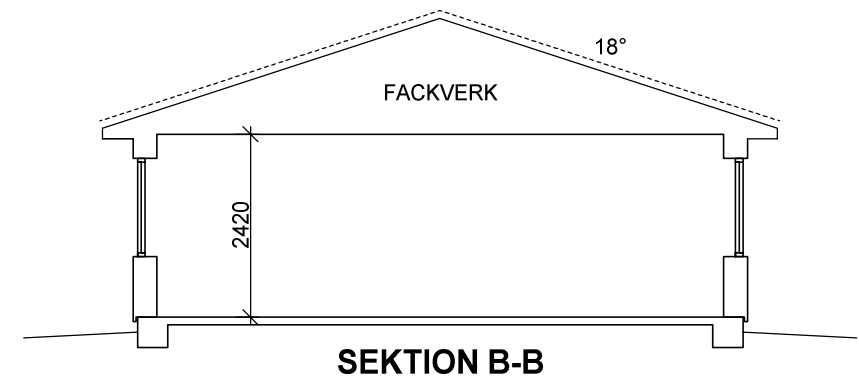


FÖRKLARINGAR

xx/ = SYNLIG BALK
x/ = EJ SYNLIG BALK
GVF = GOLVVÄRMEDFÖDELNING

FÖNSTER

Ö = ÖPPNINGSBARA
F = FASTA GLAS
R = RÅGLAS

RÖRELSEFOG KRÄVS I LAMELLGOLV VID STORA YTOR
(>12m SAMMANHÄNGANDE LÄNGD RESP. 8m BREDD)

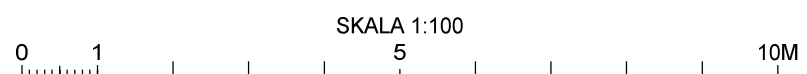

C	FÖNSTER	ThK	2015-09-23
B	TEXT	ThK	2015-08-13
A	AVROP	ThK	2015-07-01

NFA-166 (SÖDERVIKEN)




BOX 255 S-575 23 EKSJÖ
tel: +46 381 383 00
fax: +46 381 169 66
e-post: info@eksjohus.se


BET	ANT	ÄNDRINGEN AVSER	SIGN	DATUM
-----	-----	-----------------	------	-------

HAIDER ABBAS & SANDRA JONASSON
VAKSALA-LUNDA 1:13, DEL AV (31:16)
UPPSALA KOMMUN

INNEHÅLL	SKALA
PLAN/SEKTION	1:100
RITAD	BET
ThK	C
DATUM	RITINGSNUMMER
2015-06-03	102
TELEFONNR.	BESTÄLLNINGNUMMER
	28199

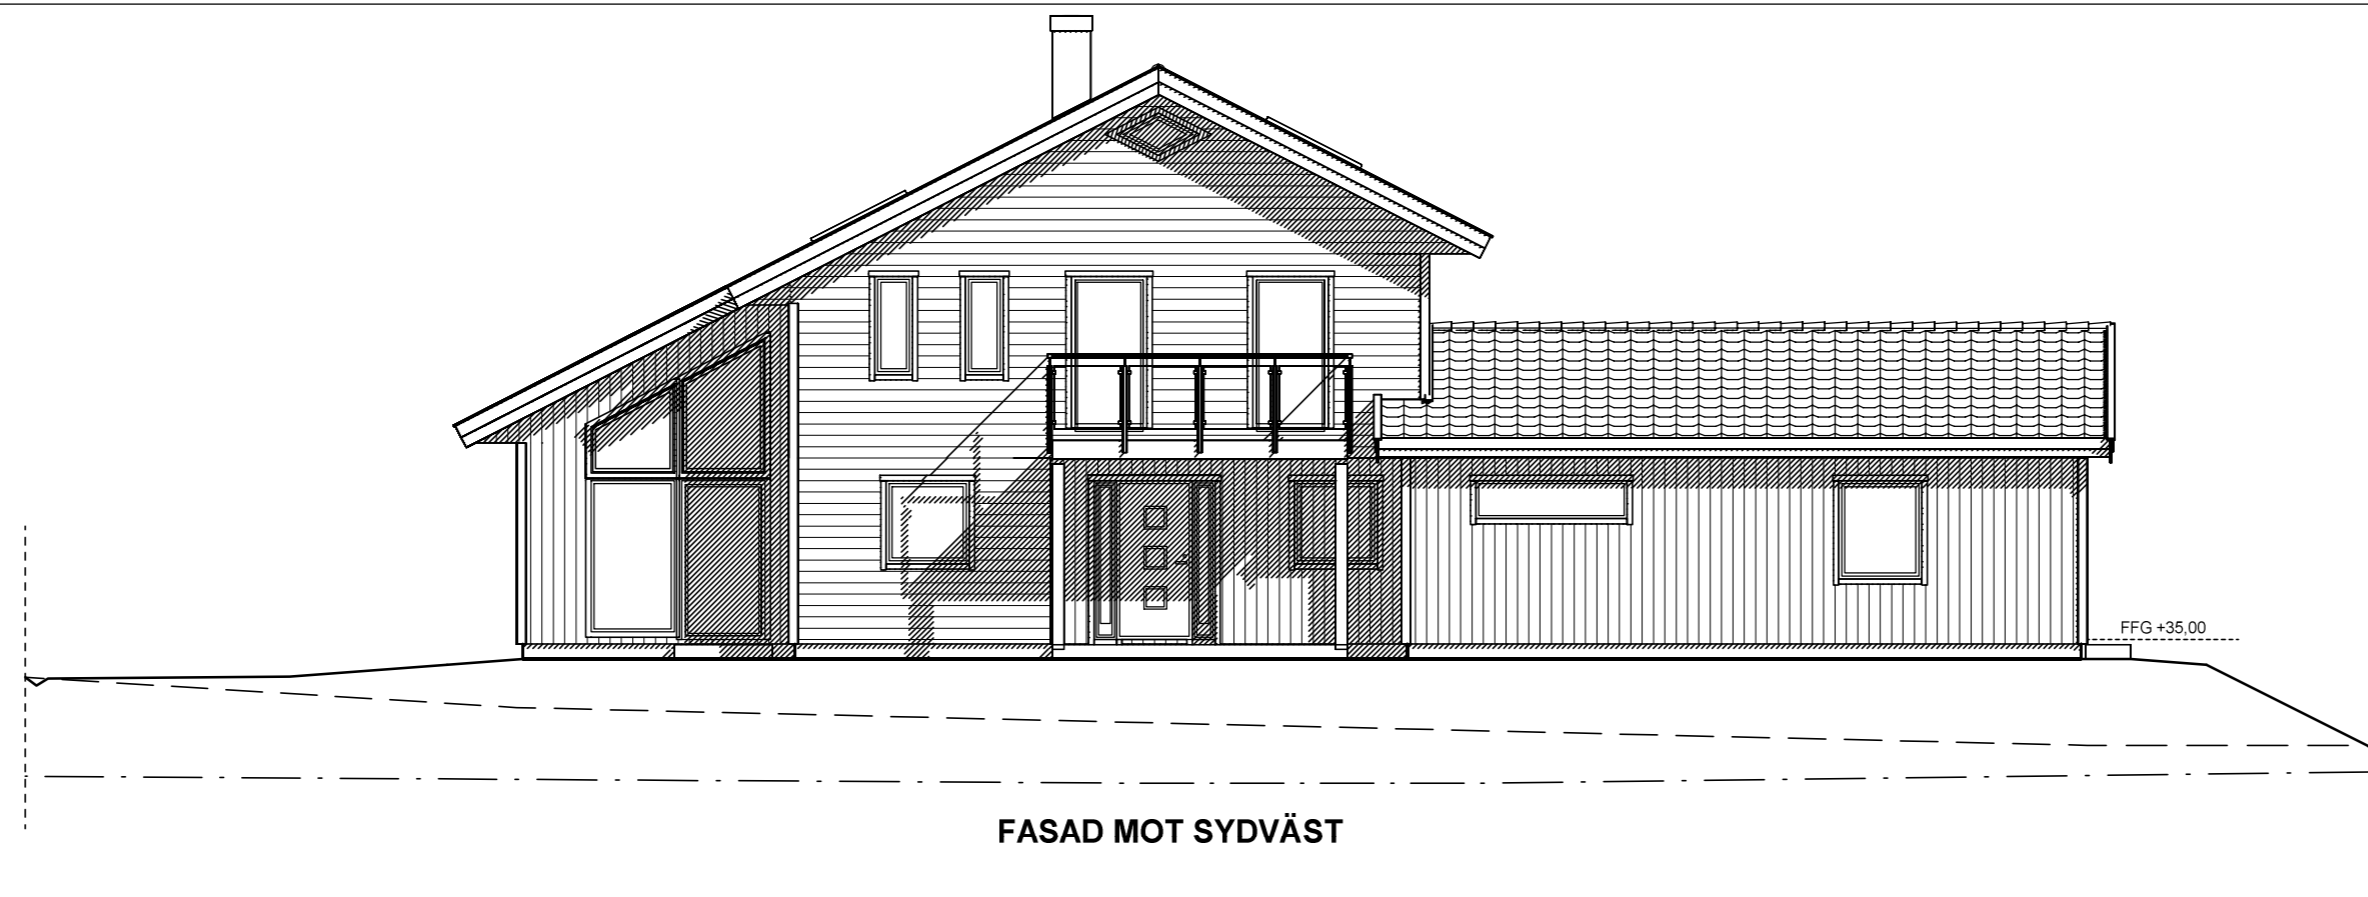

FASAD MOT SYDVÄST

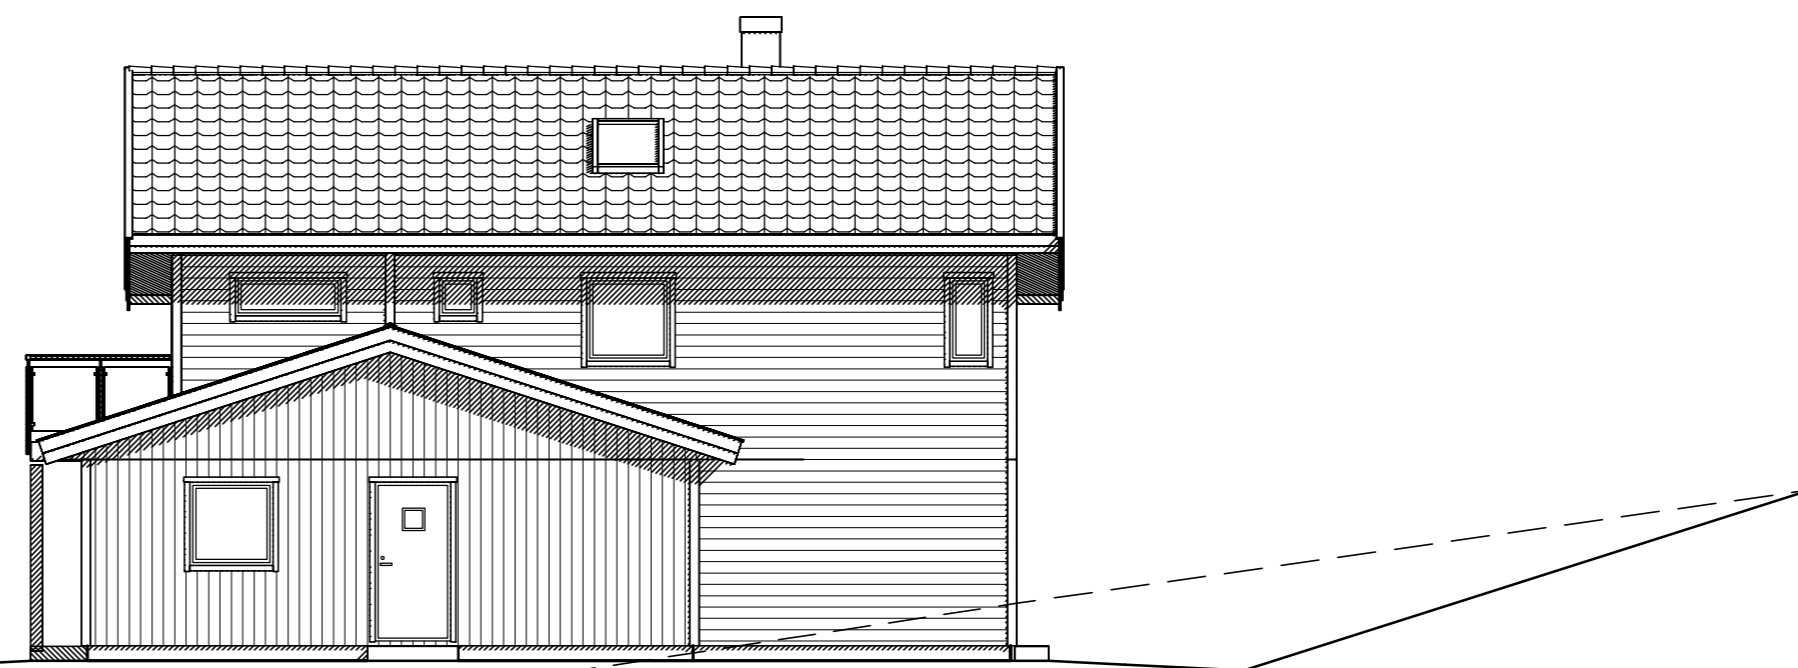

FASAD MOT SYDOST

TECKENFÖRKLARING

FFG = FÖRESLAGET FÄRDIGT GOLV

FGG = FÖRESLAGET GARAGEGOLV

--- = NUVARANDE MARK


— = BLIVANDE MARK

- - - = GATA

--- = TOMTGRÄNS

GARAGE FGG +33,50

FFG +35,00

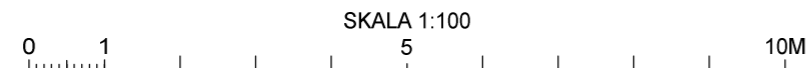

NFA-166 (SÖDERVIKEN)



BOX 255 S-575 23 EKSJÖ
tel: +46 381 383 00
fax: +46 381 169 66
e-post: info@eksjohus.se


B MARKLINJER ThK 2015-08-26
A AVROP ThK 2015-07-01

BET	ANT	ÄNDRINGEN AVSER	SIGN	DATUM


HAIDER ABBAS & SANDRA JONASSON
VAKSALA-LUNDA 1:13, DEL AV (31:16)
UPPSALA KOMMUN

INNEHÅLL SKALA
FASADER 1:100

RITAD ThK	DATUM 2015-06-03	TELEFONNR.	BESTÄLLNINGSNUMMER 28199	RITNINGSNUMMER 103	BET B
--------------	---------------------	------------	-----------------------------	-----------------------	----------

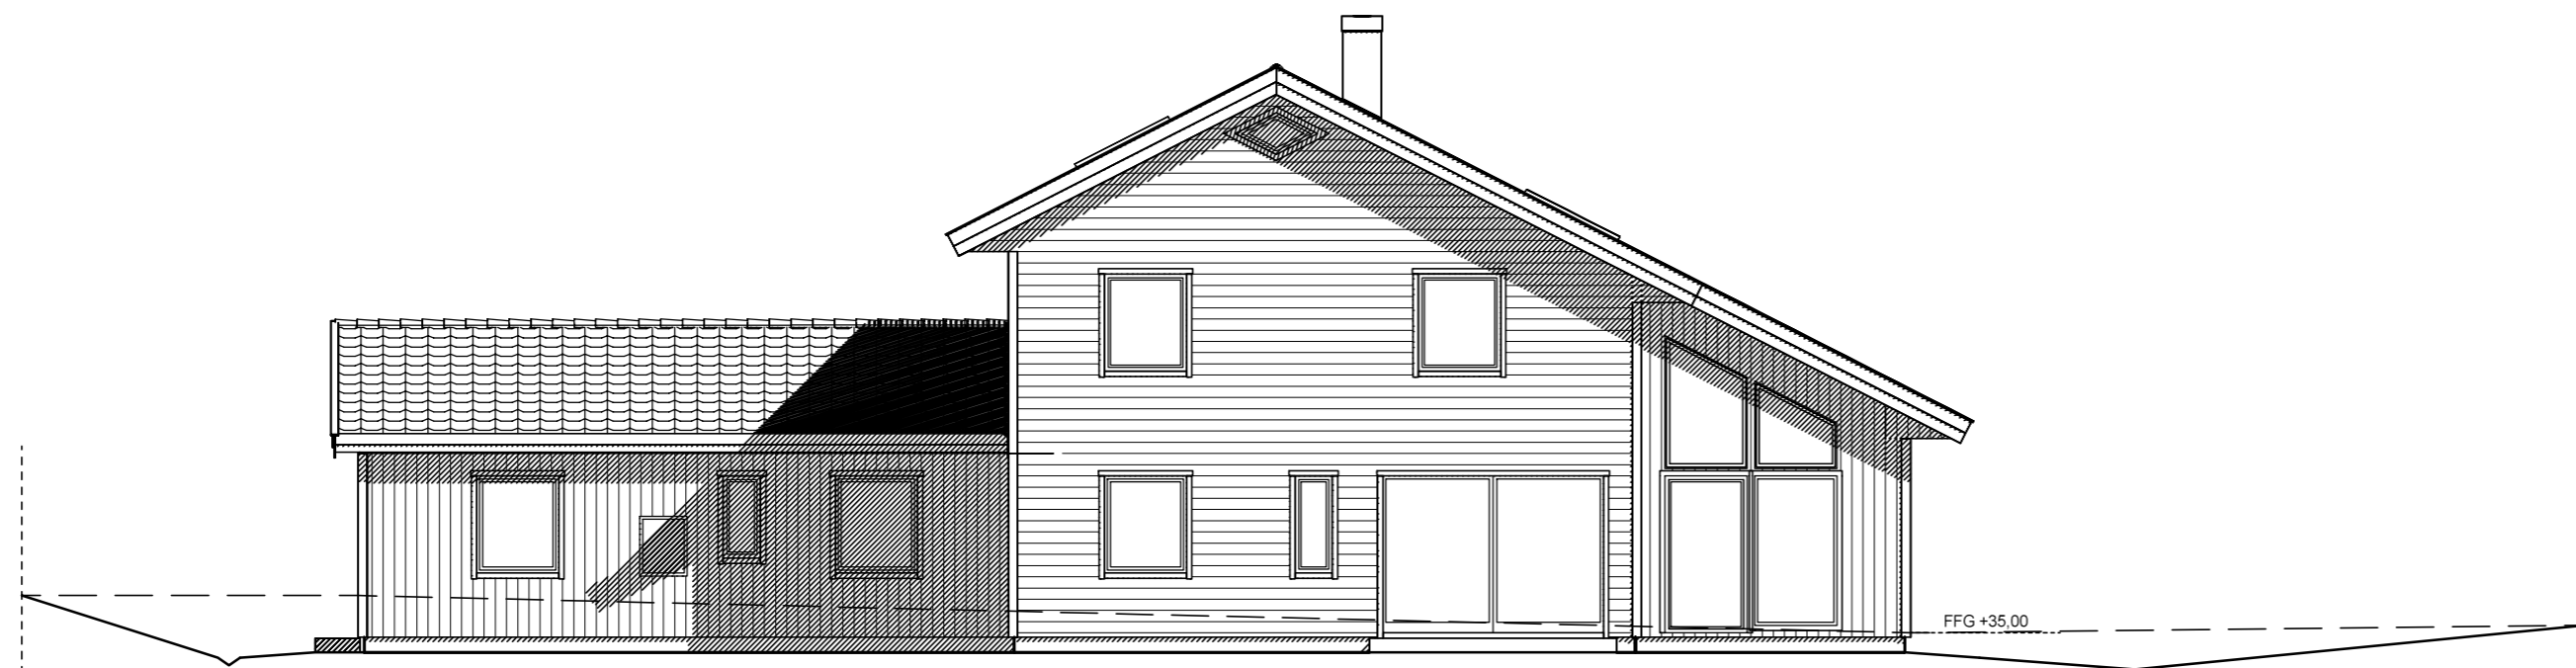


FASAD MOT NORDOST

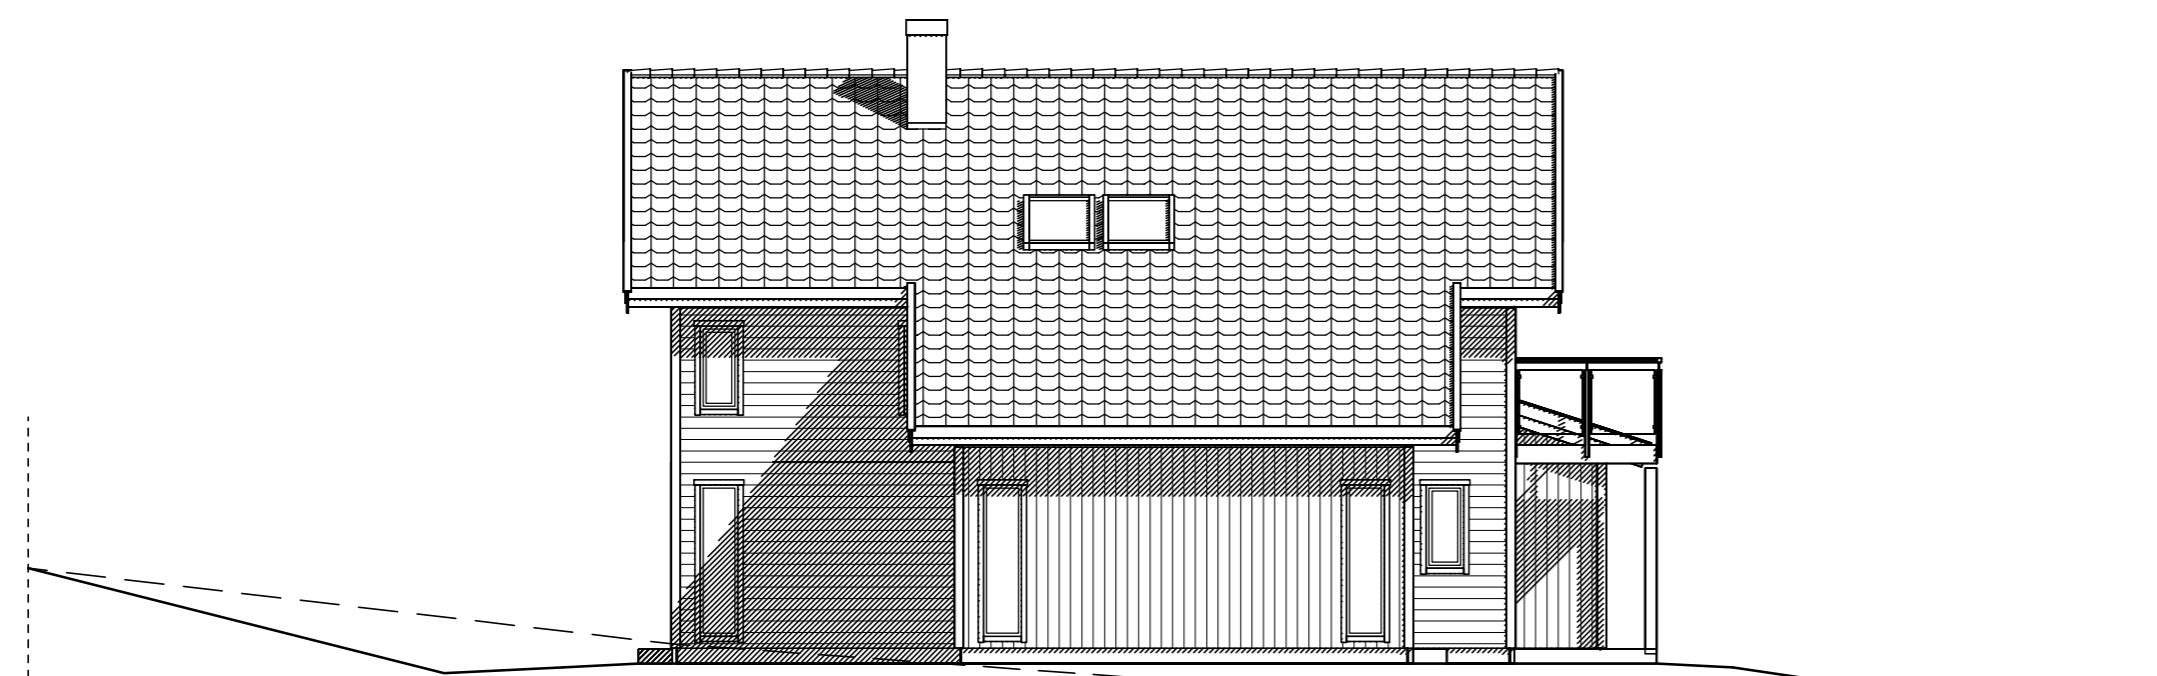

FASAD MOT NORDVÄST

TECKENFÖRKLARING
 FFG = FÖRESLAGET FÄRDIGT GOLV
 FGG = FÖRESLAGET GARAGEGOLV
 - - - - - = NUVARANDE MARK
 _____ = BLIVANDE MARK
 = GATA
 | | | | | = TOMTGRÄNS

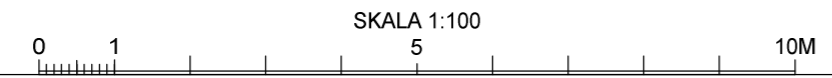

NFA-166 (SÖDERVIKEN)

EKSJÖHUS
 BOX 255 S-575 23 EKSJÖ
 tel: +46 381 383 00
 fax: +46 381 169 66
 e-post: info@eksjohus.se


A AVROP ThK 2015-07-01

BET	ANT	ÄNDRINGEN AVSER	SIGN	DATUM


HAIDER ABBAS & SANDRA JONASSON
 VAKSALA-LUNDA 1:13, DEL AV (31:16)
 UPPSALA KOMMUN

INNEHÅLL FASADER	SKALA 1:100
BESTÄLLNINGSNUMMER 28199	RITNINGSNUMMER 104
BET A	


RITAD ThK	DATUM 2015-06-03	TELEFONNR.
--------------	---------------------	------------

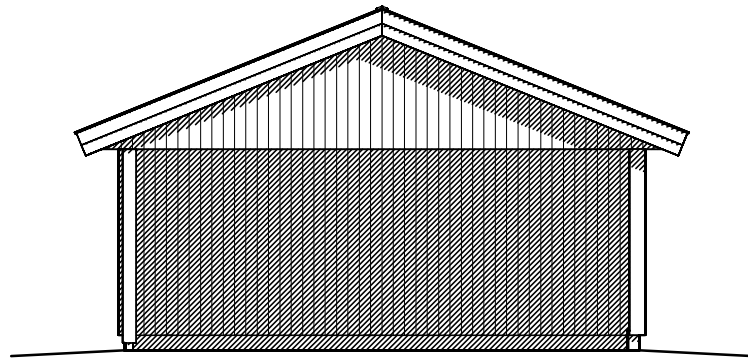


FASAD MOT SYDVÄST

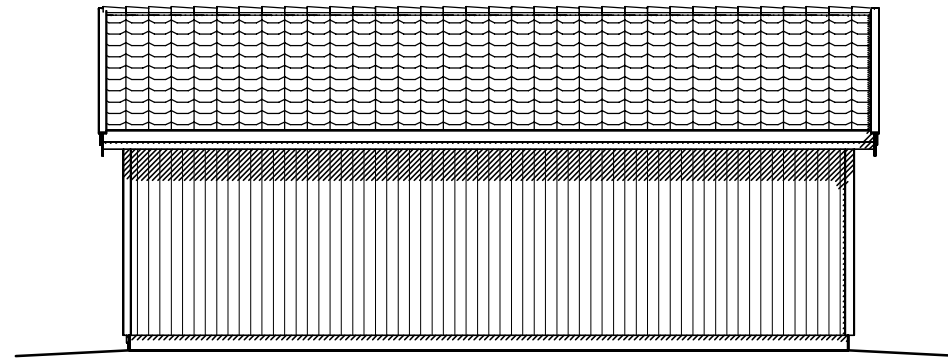


FASAD MOT SYDOST

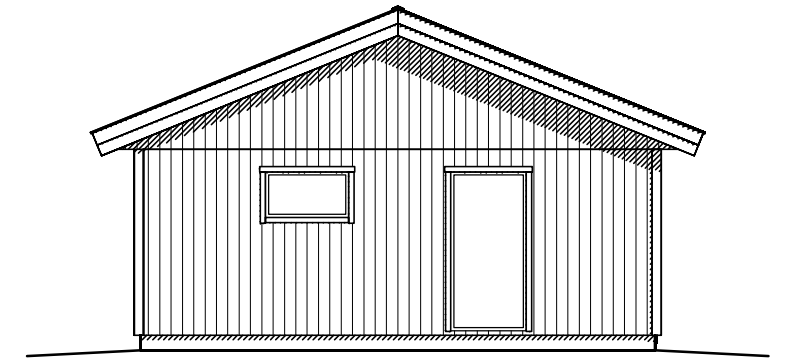


FASAD MOT NORDOST

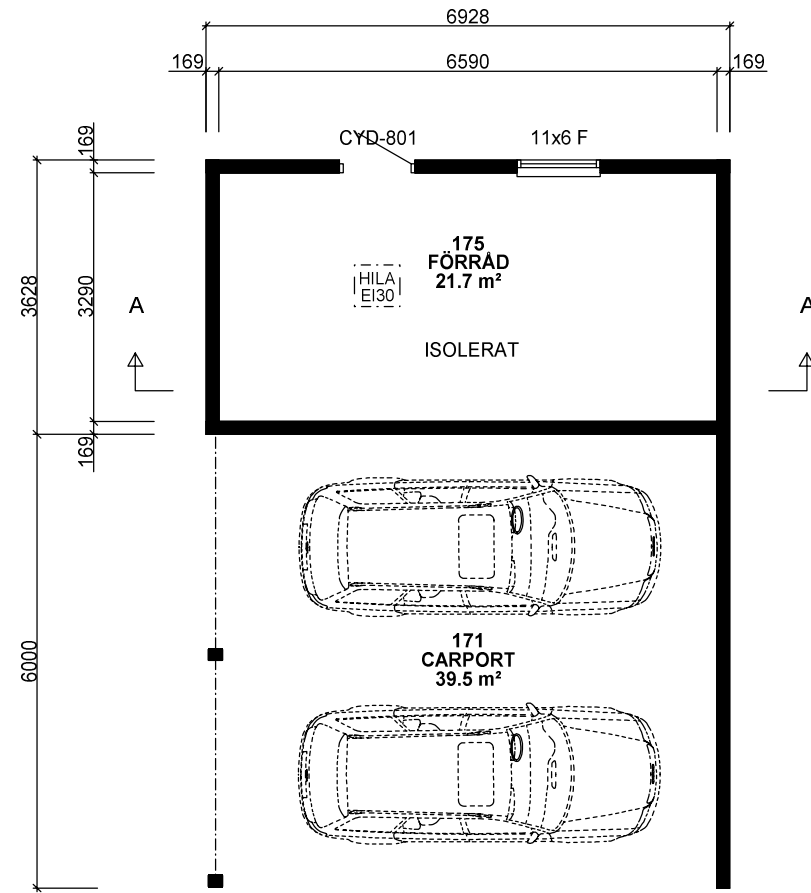


PLAN
BYA= 67,1 m²

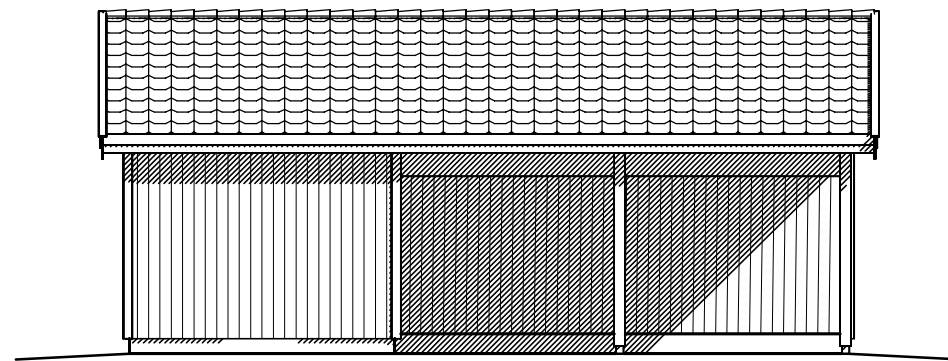

FASAD MOT NORDVÄST

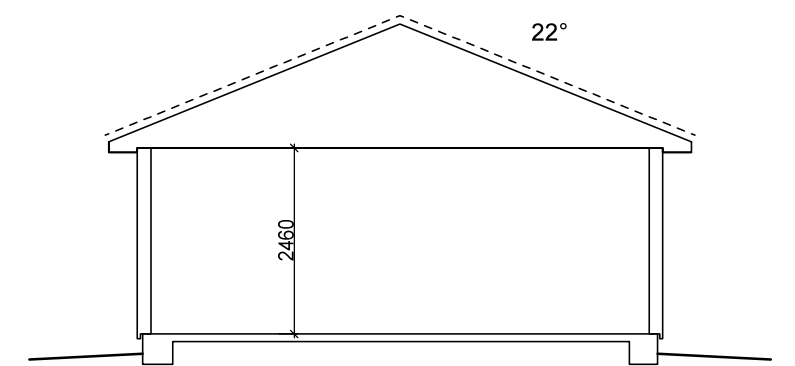

SEKTION A-A

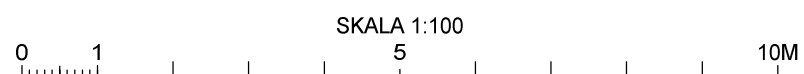

B	TAK 22°	ThK	2015-09-01
A	AVROP	ThK	2015-07-01
BET	ANT	ÄNDRINGEN AVSER	SIGN DATUM

CF 66x93



BOX 255 S-575 23 EKSJÖ
tel: +46 381 383 00
fax: +46 381 169 66
e-post: info@eksjohus.se

HAIDER ABBAS & SANDRA JONASSON
VAKSALA-LUNDA 1:13, DEL AV (31:16)
UPPSALA KOMMUN

INNEHÅLL CARPORT/ FÖRRÅD		SKALA 1:100
RITAD ThK	DATUM 2015-06-03	TELEFONNR.
BESTÄLLNINGNUMMER 28199	RITNINGNUMMER 105	BET B