


SEKTION A-A

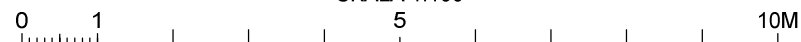

FÖRKLARINGAR

xx/ = SYNLIG BALK
 x/ = EJ SYNLIG BALK
 GVF = GOLVVÄRMEFÖRDELNING

FÖNSTER

Ö = ÖPPNINGSBARA
 F = FASTA GLAS
 R = RÄGLAS

RÖRELSEFOG KRÄVS I LAMELLGOLV VID STORA YTOR (>12m SAMMANHÄNGANDE LÄNGD RESP. 8m BREDD).

AVVIKELSER I LINJERING AV PANEL KAN FÖREKOMMA.

SKOGSBRYNET NBA-070 RV



BOX 255 S-575 23 EKSJÖ
 tel: +46 381 383 00
 fax: +46 381 169 66
 e-post: info@eksjohus.se

C.	KOMPLETTERING VID TOMTGRÄNS	CaJ	2013-08-12
B.	HILA + DIV JUSTERINGAR	CaJ	2013-06-13
A.	AVROP	CaJ	2013-06-10

BET	ANT	ÄNDRINGEN AVSER	SIGN	DATUM
-----	-----	-----------------	------	-------

LINDBACKEN FASTIGHETER HB
 DEL AV VAKSALA-LUNDA: K22-1A
 UPPSALA KOMMUN

INNEHÅLL PLANER/SEKTION	SKALA 1:100
BESTÄLLNINGNUMMER 27829	RITNINGNUMMER 101
BET CaJ	BET C.