


Sektion A-A

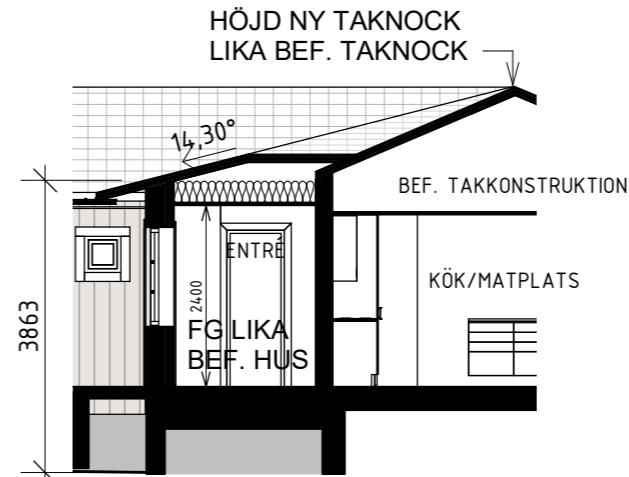

Sektion B-B

AREOR:

TILLKOMMANDE BTA: 46,1 m²
TILLKOMMANDE BOA: 37,7 m²

AVGÅENDE ÖPPENAREA: 18 m²
(BALKONG MOT SYDVÄST, SE SITUATIONSPLAN)

2022-01-14: Fönster i kök tas bort

RITAD AV:
Fredric Kihlberg
Telefon: 070-769 51 38
E-post: fredric.kihlberg@gmail.com

Westfield Byggt teknik AB
Västeråker 20, 755 91 Uppsala

BYGGHERRE:
Louise Hammarbäck
Telefon: 076 81 33 039
E-post: louisehammarback@gmail.com



BYGGLOVSHANDLING		
FASTIGHET BET. VRETA 4:51		
ADRESS Båtvägen 6, 755 91 Uppsala		
TILLBYGGNAD BOSTADSHUS		
PLAN, SEKTION		
SKALA 1 : 100 (A3)	RITN. DATUM 2022-01-09 REV. RITN. DATUM 2022-01-14	RITN. NUMMER A40.1-01