
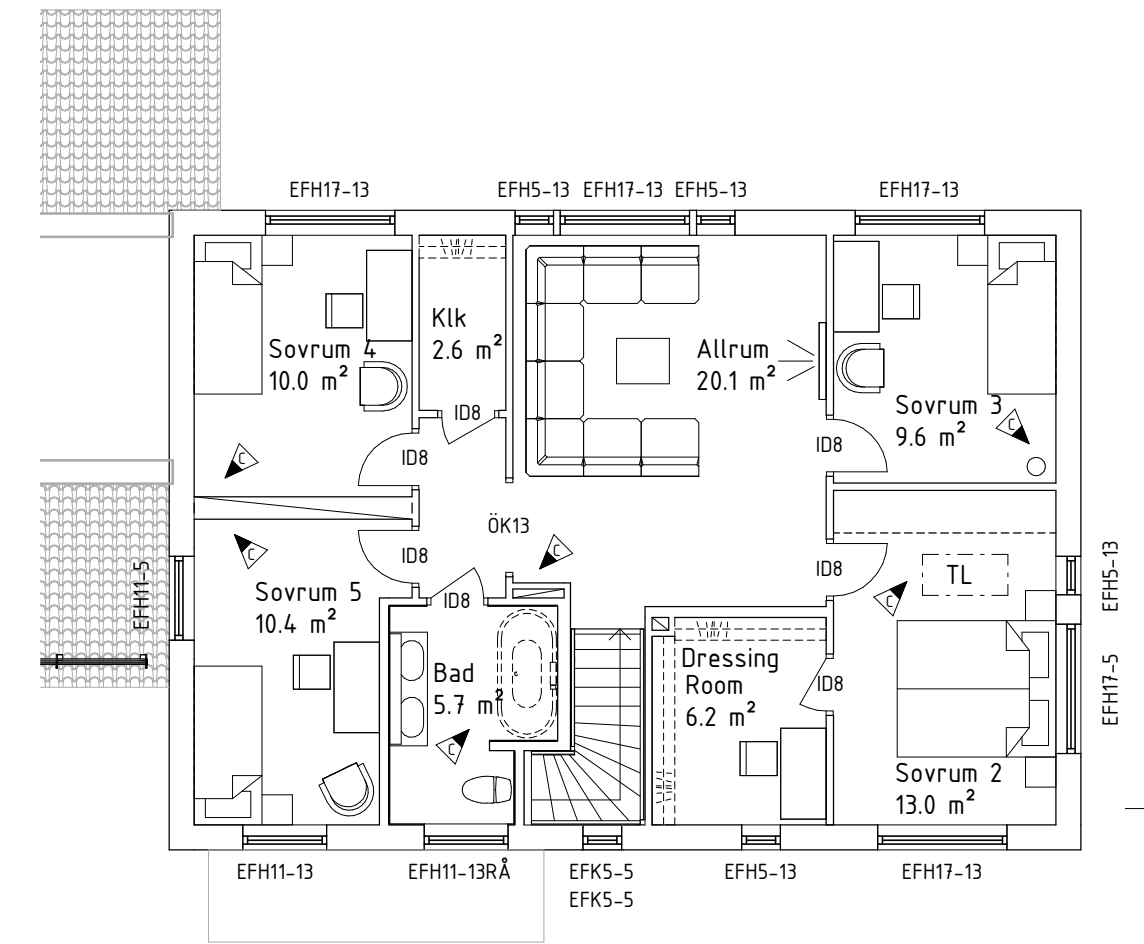


Denna ritning tillhör Myresjöhus. Den får ej användas av tredje person. Överträdelse beivras.

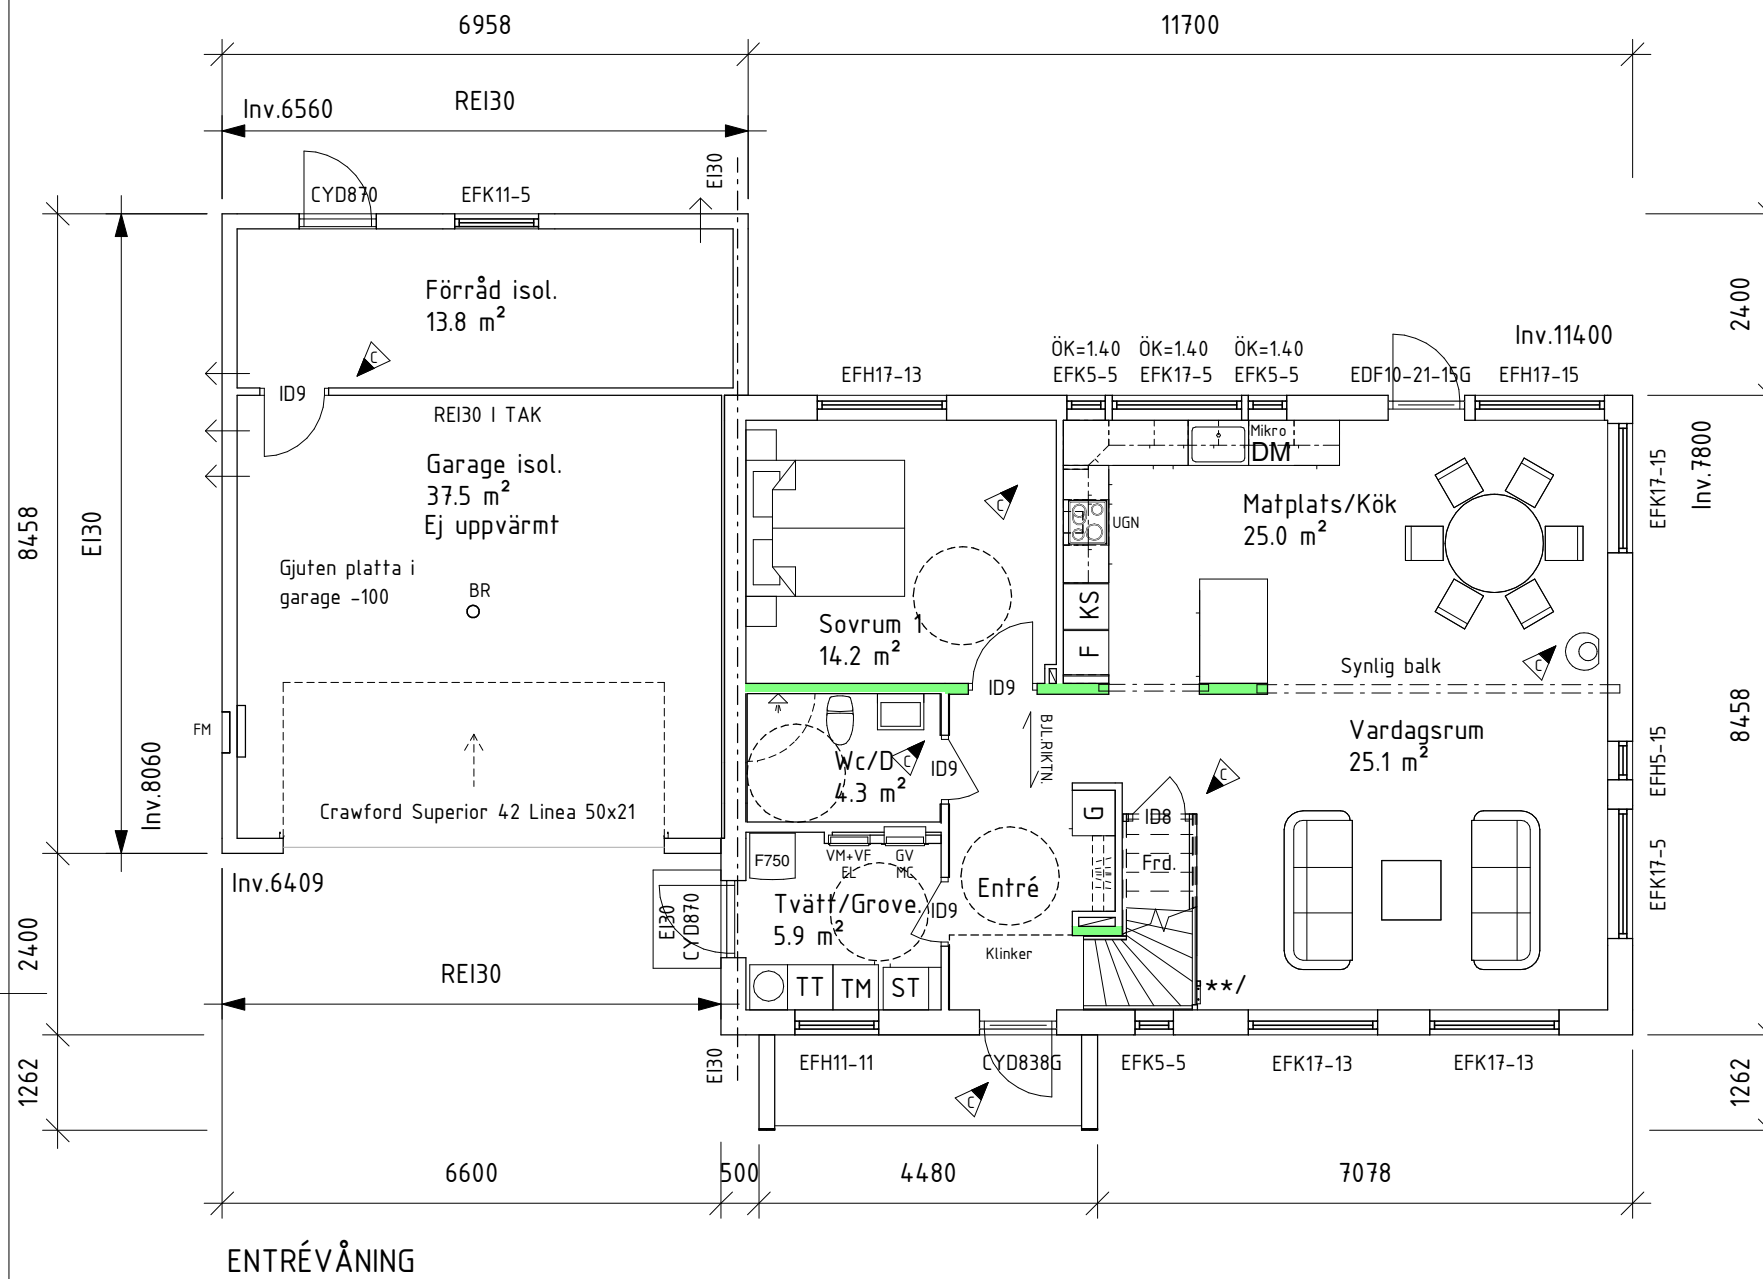


FVP

Mekanisk frånlufts-ventilation. Tilluft via reglerbara tilluftsventiler Fresh TL80DE db5 i yttervägg. Utvunnen energi värmer tappvarmvatten och varmvatten.

**/ Spalje mellan trappvang och tak

Placeringen av eventuell invändig taklucka kan ändras på grund av konstruktionslösningar.

Inklädnad för VA och Ventilation kan förekomma.

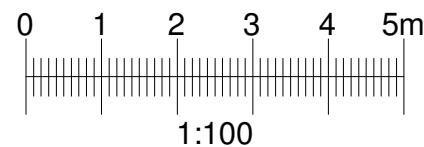

Byggnadsarea (BYA)	
Plan 1	BYA 164.3 m ²
Boarea (BOA)	
Plan 1	BIA 52.0 m ²
Plan 1	BOA 88.9 m ²
Plan 2	BOA 88.9 m ²
Bruttoarea (BTA)	
Plan 1	BTA 158.7 m ²
Plan 2	BTA 102.0 m ²

BFS2018:5-BBR27

BYGGLOVSHANDLING



574 85 VETLANDA
TEL. 010-434 10 00

RITAD / KONSTR AV
AAA

AVTALSNR
100689-01

DATUM
2019-09-03

SKALA
1 : 100

C	ENLIGT SLUTLIG BESTÄLLNING	200610	AAA
BET	ÄNDRINGEN AVSER	DATUM	SIGN

ADAM ABU SULTAN & ASMA ABUSHAMMALA			
PLANER			
NYBYGGNAD Å FAST. VAKSALA-LUNDA 32:17, LINDBACKEN			
UPPSALA KOMMUN			
HUSTYP	F866-1R	RITINGSNR	01
ÄNDR	BET		

Byggsystem kontrollerat av Certifikat 0144/02 med undantag för följande byggdelar:



Lev. Dekl.: 192i LO
Uppvärmning: FVP
Nere: Golvvärme
Uppe: Vattenradiatorer

- Trä
- Fasadsten
- Murblock
- Betong
- Bärande vägg
- Bärande stolpe
- Spalje
- Barriär/Räcke
- Balk
- EJK/AFK = Ej öppningsbart fönster
- RÅ = Cotswold

För information om vad detta innebär, se teknisk typbeskrivning

Denna ritning tillhör Myresjöhus. Den får ej användas av tredje person. Överträdelse beivras.




FASAD MOT NORDDOST



FASAD MOT NORDVÄST

Ev. stödmur (trappa & räcke) & markanpassning ingår ej i Myresjöhus åtagande

TOMTGRÄNS	BEFINTLIG MARK
	FÖRESLAGEN MARK
	GATA

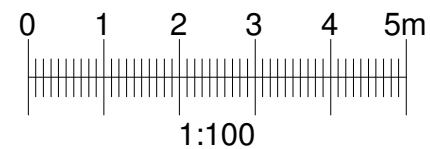

BFS2018:5-BBR27

BYGGLOVSHANDLING



574 85 VETLANDA
TEL. 010-434 10 00

RITAD / KONSTR AV
AAA

AVTALSNR
100689-01

DATUM
2019-09-03

SKALA
1 : 100

B	MARK	191203	AAA
A	MARK, MUR	191011	AAA
BET	ANT	ÄNDRINGEN AVSER	DATUM SIGN

ADAM ABU SULTAN & ASMA ABUSHAMMALA

FASADER

NYBYGGNAD Å FAST. VAKSALA-LUNDA 32:17, LINDBACKEN


UPPSALA KOMMUN

HUSTYP
F866-1R


RITINGSNR
02

ÄNDR BET
B

Denna ritning tillhör Myresjöhus. Den får ej användas av tredje person. Överträdelse beivras.

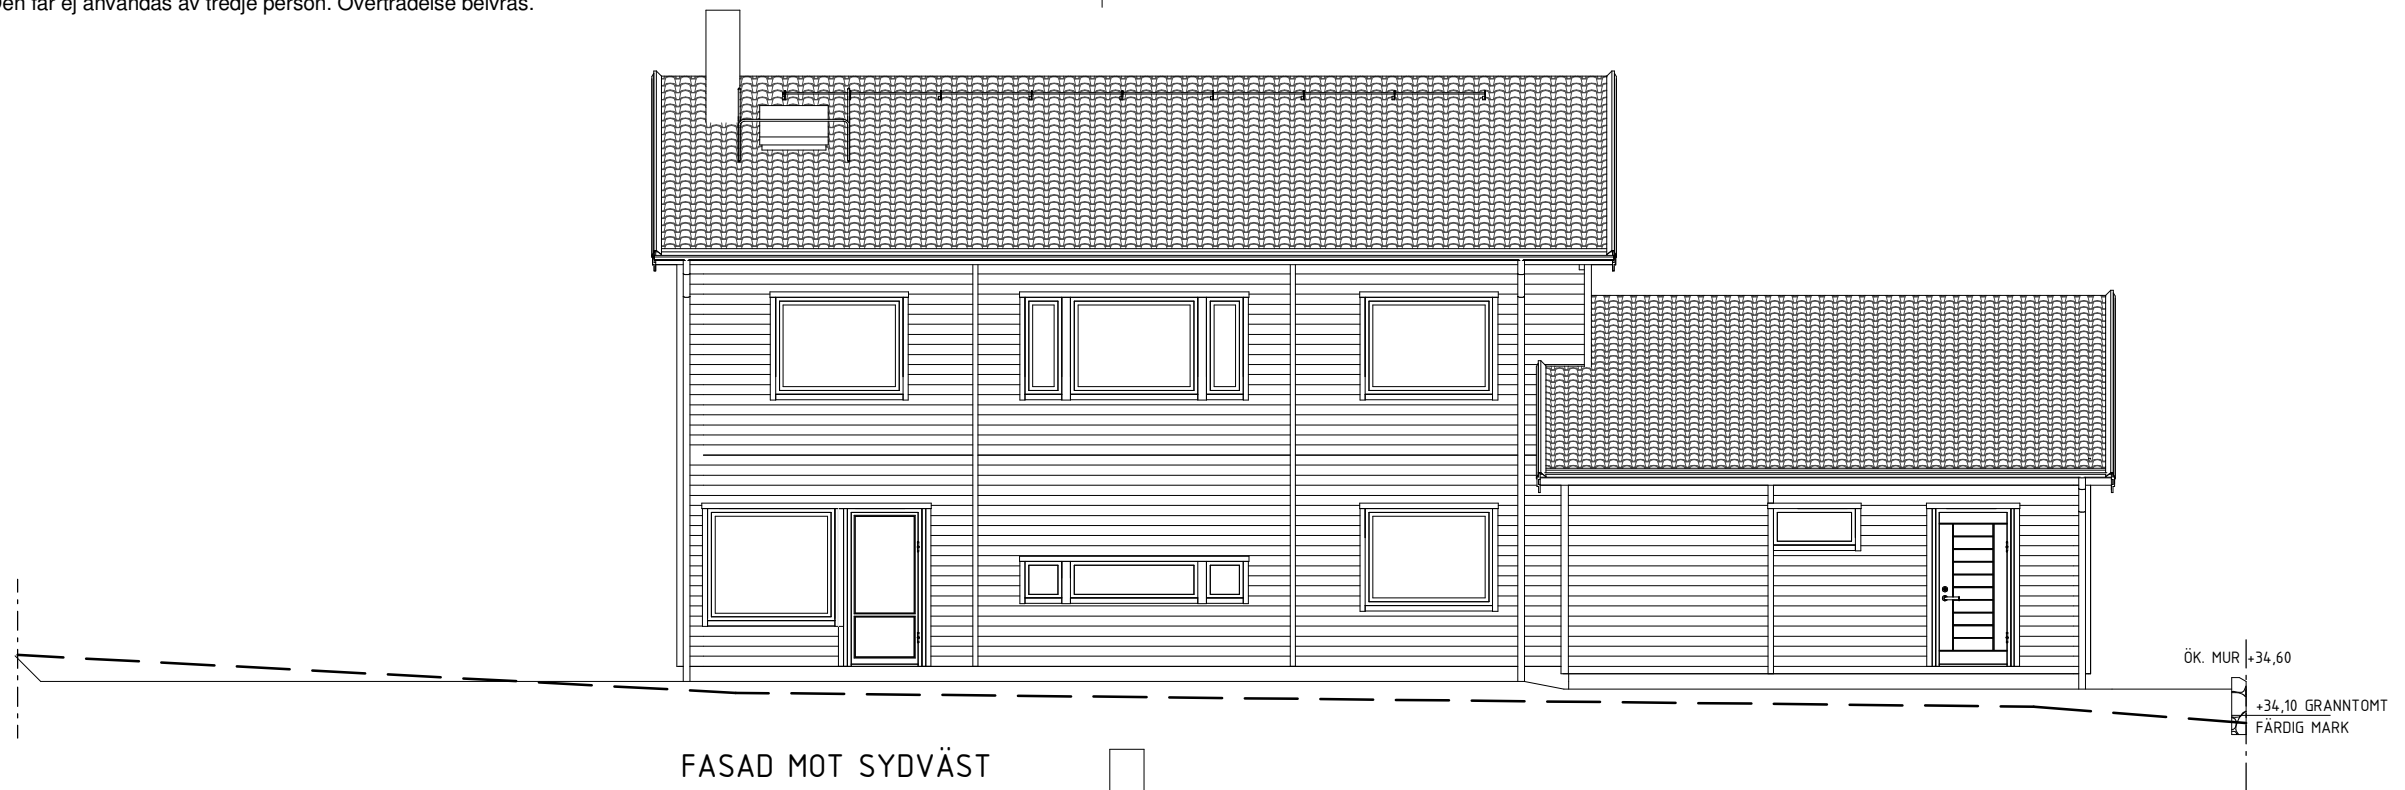


FASAD MOT SYDVÄST

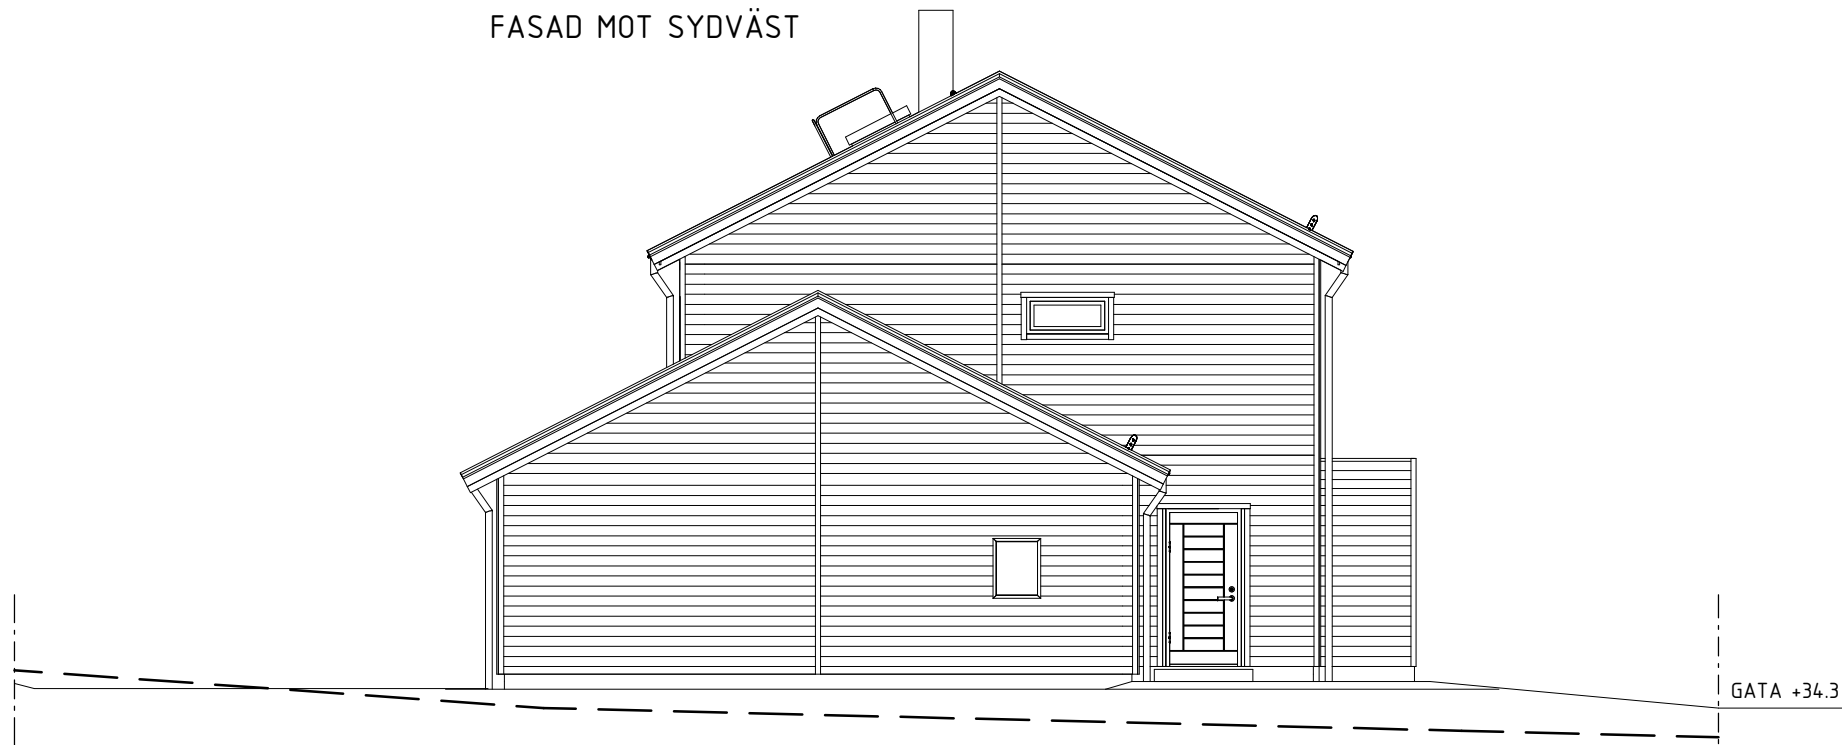

FASAD MOT SYDOST

Ev. stödmur (trappa & räcke) & markanpassning ingår ej i Myresjöhus åtagande

TOMTGRÄNS	BEFINTLIG MARK
	FÖRESLAGEN MARK
	GATA

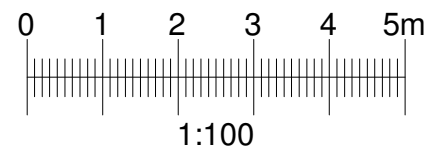

BFS2018:5-BBR27

BYGGLOVSHANDLING



574 85 VETLANDA
TEL. 010-434 10 00

RITAD / KONSTR AV
AAA

AVTALSNR
100689-01

DATUM
2019-09-03

SKALA
1 : 100

B	MARK	191203	AAA
A	MARK, MUR	191011	AAA
BET	ANT	ÄNDRINGEN AVSER	DATUM SIGN

ADAM ABU SULTAN & ASMA ABUSHAMMALA

FASADER


NYBYGGNAD Å FAST. VAKSALA-LUNDA 32:17, LINDBACKEN

UPPSALA KOMMUN


HUSTYP
F866-1R

RITINGSNR
03

ÄNDR BET
B

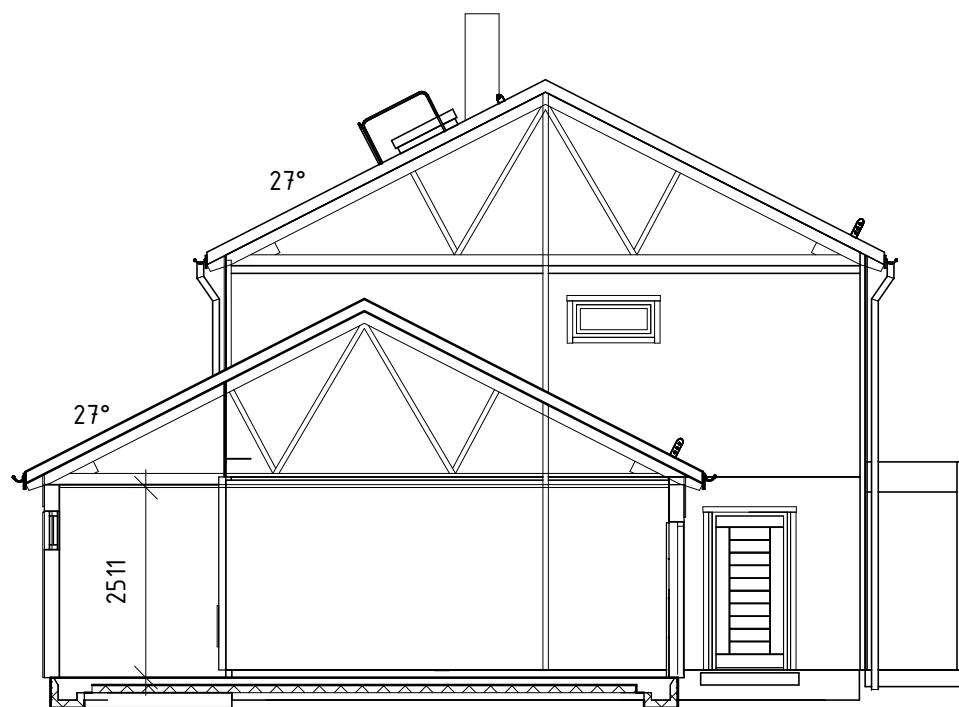


SEKTION GARAGE

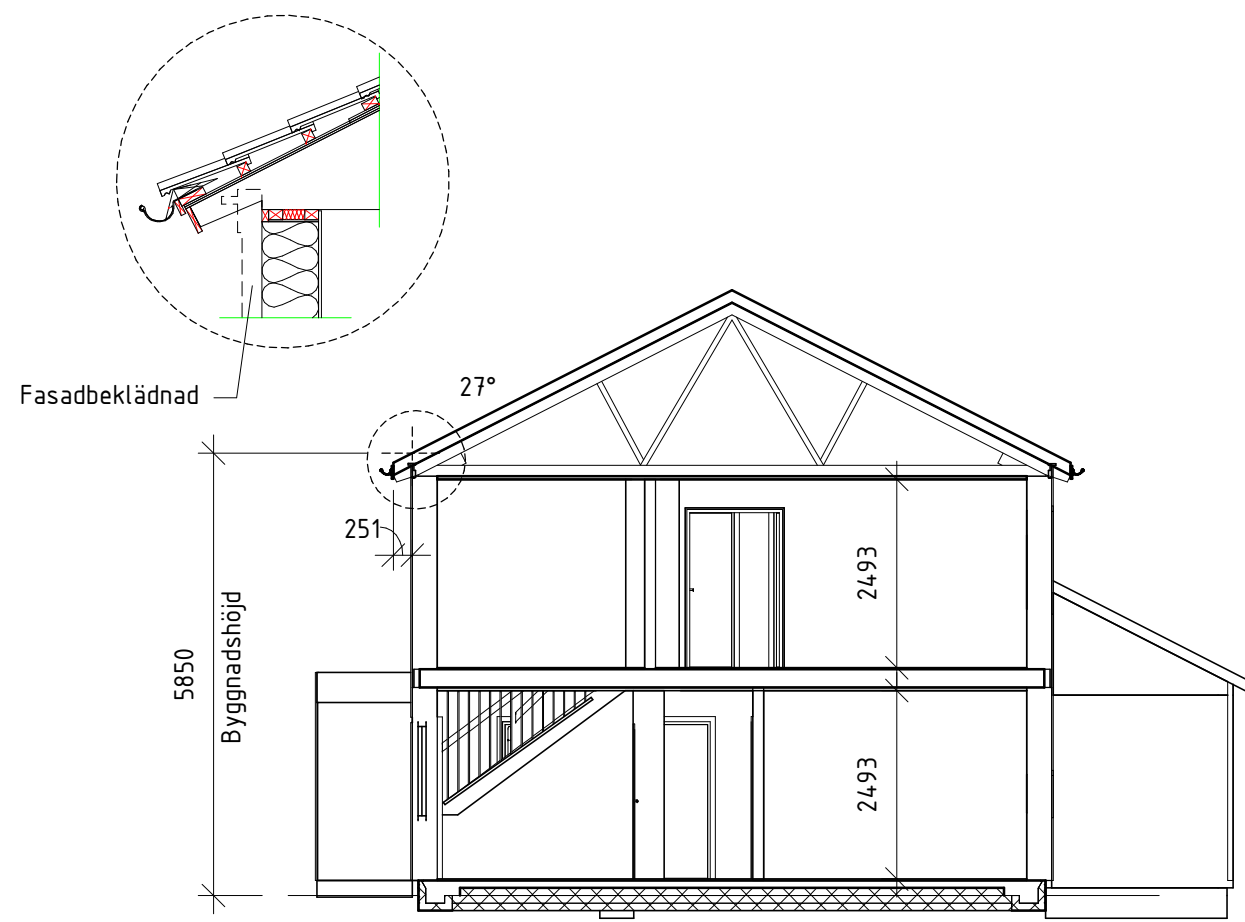

Öppen kort takfot

SEKTION

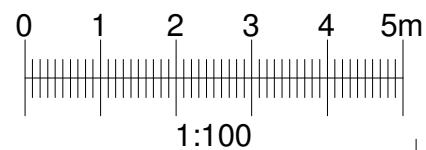

BFS2018:5-BBR27

BYGGLOVSHANDLING



574 85 VETLANDA
TEL. 010-434 10 00

RITAD / KONSTR AV
AAA

AVTALSNR
100689-01

DATUM
2019-09-03

SKALA
1 : 100

BET	ANT	ÄNDRINGEN AVSER	DATUM	SIGN
		ADAM ABU SULTAN & ASMA ABUSHAMMALA		
		SEKTION		
		NYBYGGNAD Å FAST. VAKSALA-LUNDA 32:17, LINDBACKEN		
		UPPSALA KOMMUN		
		HUSTYP F866-1R	RITINGSNR 04	ÄNDR BET