




Lantmäterimyndigheten

Uppsala
kommun

A4L

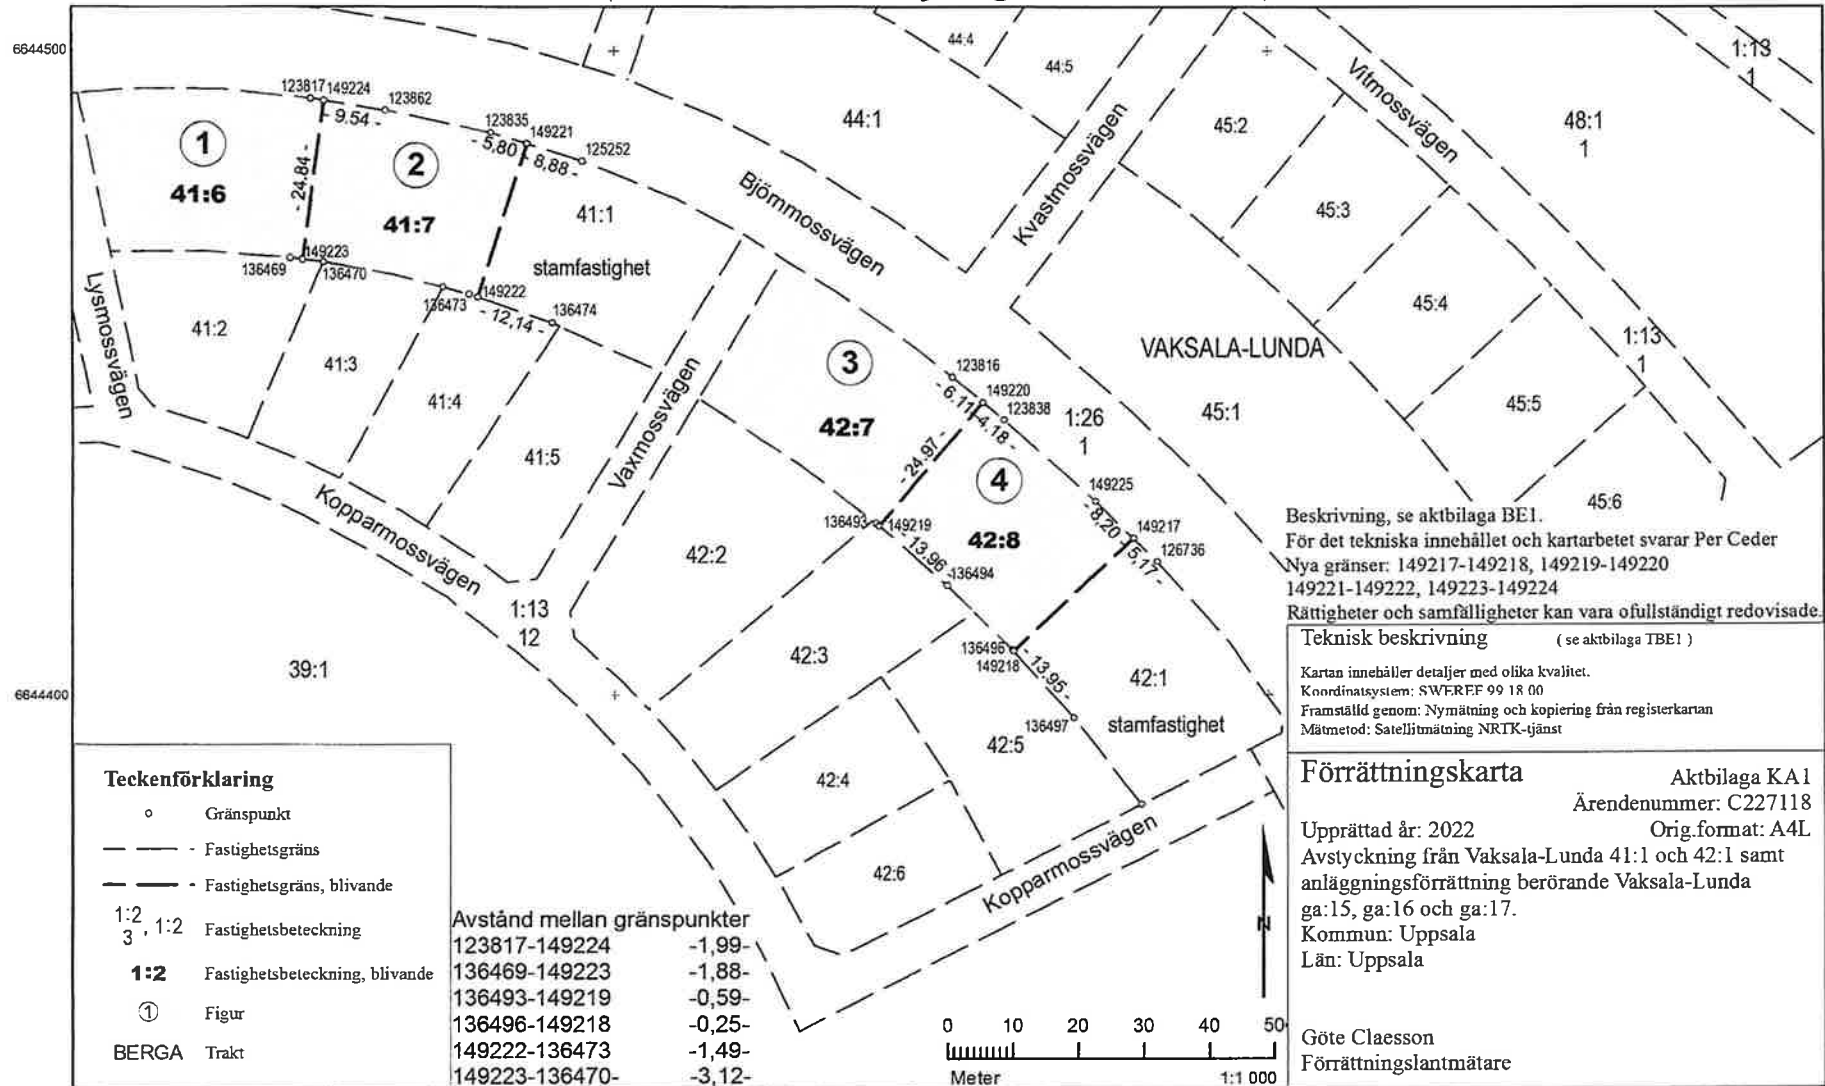

Beskrivning, se aktbilaga BE1.

För det tekniska innehållet och kartarbetet svarar Per Ceder
Nya gränser: 149217-149218, 149219-149220
149221-149222, 149223-149224

Rättigheter och samfälligheter kan vara ofullständigt redovisade.

Teknisk beskrivning (se aktbilaga TBE1)

Kartan innehåller detaljer med olika kvalitet.
Koordinatsystem: SWEREF 99 18 00
Framställd genom: Nymätning och kopiering från registerkameran
Mätmetod: Satellitmätning NRTK-tjänst

Förrättningskarta

Aktbilaga KA1

Ärendenummer: C227118

Orig.format: A4L

Upprättad år: 2022

Avstyckning från Vaksala-Lunda 41:1 och 42:1 samt
anläggningsförrättning berörande Vaksala-Lunda
ga:15, ga:16 och ga:17.

Kommun: Uppsala

Län: Uppsala

Göte Claesson

Förrättningslantmätare

Teckenförklaring

- Gränspunkt
- - - Fastighetsgräns
- - - Fastighetsgräns, blivande
- 1:2, 3, 1:2 Fastighetsbeteckning
- 1:2 Fastighetsbeteckning, blivande
- ① Figur
- BERGA Trakt

Avstånd mellan gränspunkter

123817-149224	-1,99-
136469-149223	-1,88-
136493-149219	-0,59-
136496-149218	-0,25-
149222-136473	-1,49-
149223-136470-	-3,12-